


Ситуаційна схема:



Модель перспективного розвитку села Красногорівка:

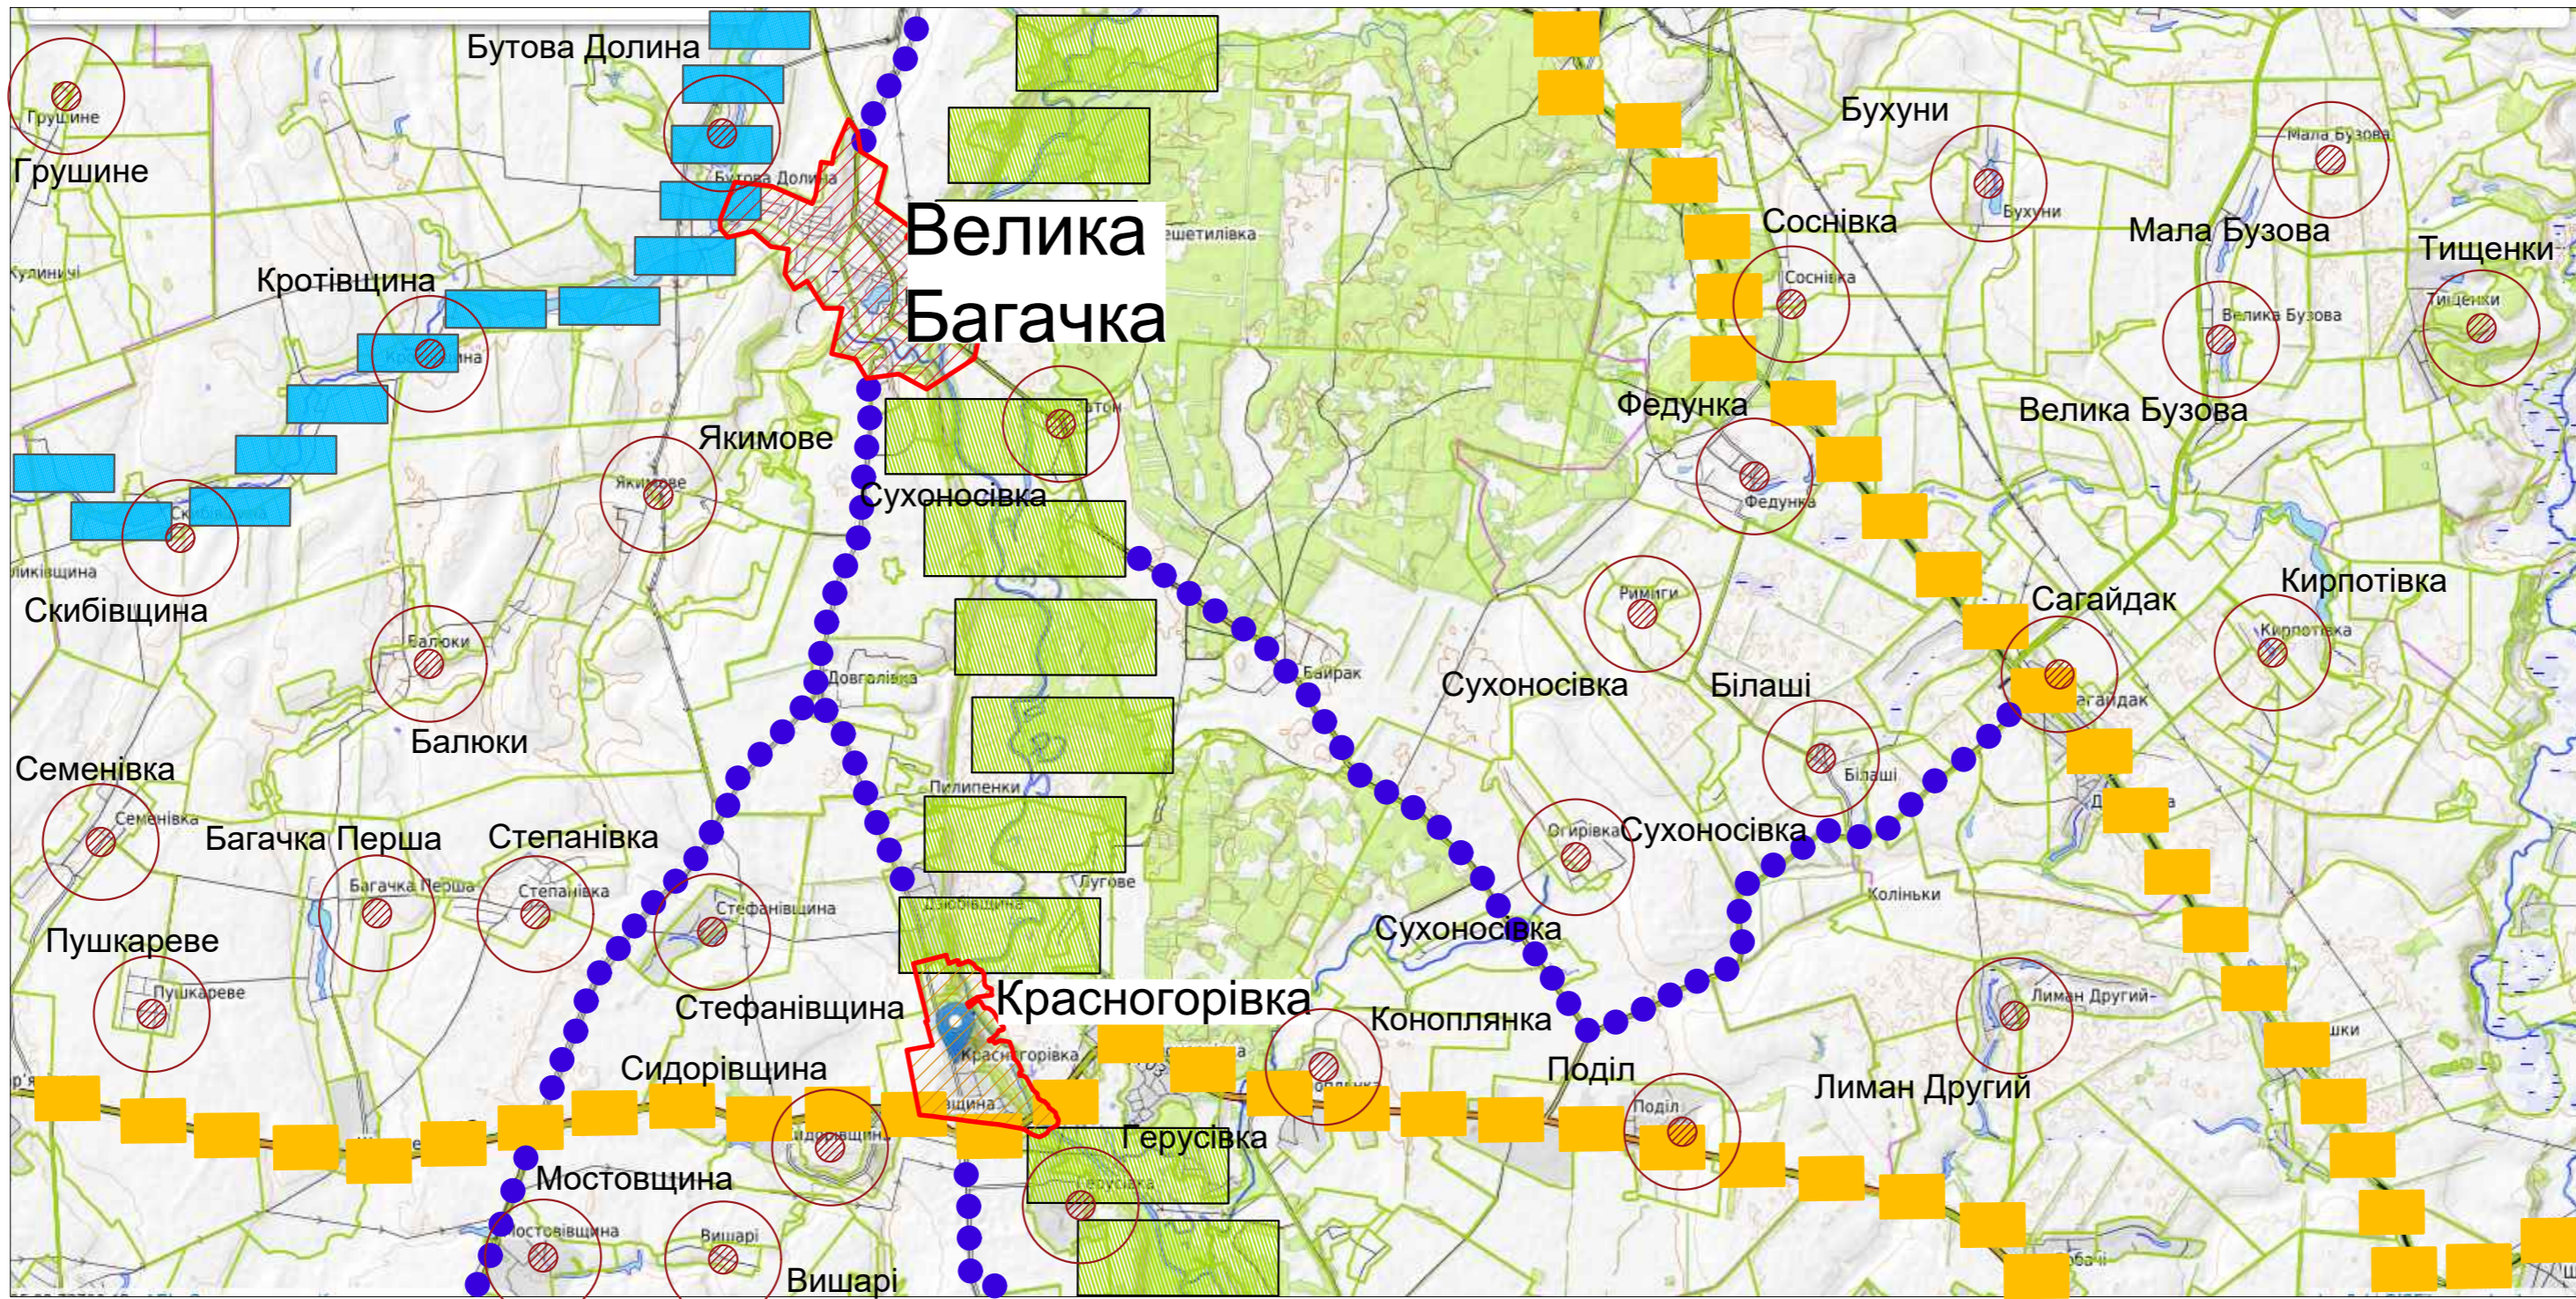

Умовні позначення:

Існуючі	Проектні	Назва
		межа села Красногорівка
		основна планувальна вісь
		адмін. центр Великобагачанського району
		сільські населені пункти
		основна природна вісь
		другорядна природна вісь
		основна транспортна вісь
		другорядна транспортна вісь

- ФУНКЦІОНАЛЬНЕ ЗОНУВАННЯ ТЕРИТОРІЇ**
УМОВНІ ПОЗНАЧЕННЯ
- Територія громадської забудови існуюча
 - Територія земельних насаджень спеціалізовані існуюча
 - Територія земельних насаджень спеціалізовані проєктивна
 - Територія земельних насаджень загального користування існуюча
 - Територія земельних насаджень загального користування проєктивна
 - Луки і пасовища
 - Територія індивідуальних та колективних садів існуюча
 - Територія лісогосподарського призначення існуюча
 - Територія транспортної інфраструктури існуюча
 - Територія інженерної інфраструктури існуюча
 - Територія інженерної інфраструктури проєктивна
 - Територія комунальних об'єктів існуюча
 - Територія виробнича існуюча
 - Територія кладовища існуюча
- БУДІВЛІ ТА СПОРУДИ**
- капітальний
 - Житловий будинок проєктивний
 - Громадська будівля існуюча
 - Громадська будівля проєктивна
 - Виробнича будівля та споруда існуюча
- ІНЖЕНЕРНЕ ОБЛАДНАННЯ ТЕРИТОРІЇ**
- Комплексна електротрансформаторна підстанція (КТП) існуюча
 - Газорозподільний пункт (ГРП, ШРП) існуючий
- МЕРЕЖІ ТА СПОРУДИ ВОДОПОСТАЧАННЯ ТА ВОДОВІДВЕДЕННЯ**
- Окрема водозабірна свердловина існуюча
 - Водонапірна башта існуюча
- МЕРЕЖІ ТА СПОРУДИ ВОДОПОСТАЧАННЯ ТА ВОДОВІДВЕДЕННЯ**
- Водозабірна споруда з підземного вододжерела проєктивна
 - Станція очислення стічних вод комунальної каналізації проєктивна
 - Осередок зона (крім осередок зона навколо пам'яток культурної спадщини)
 - Санітарно-захисна зона
 - 1-й пояс зона санітарної осередок
 - Санітарно-захисна зона
 - Зона забруднення повітря пилком
 - Зона вібраційного впливу
 - Зона ландшафту, що охороняється

- Експлікація**
- Гуртожиток (існуючий)
 - Столова (існуюча)
 - Школа (існуюча)
 - ПТУ (існуюче)
 - Магазин-кафе (існуючий)
 - Площа відпочинку (існуюча)
 - Офісно-адміністративний центр (проєкт)
 - Дитячий садок (існуючий)
 - С/г підприємство 4 класу шкільності (існуюче)
 - Магазин (існуючий)
 - Вежа мобільного зв'язку (існуюча)
 - Кафе (існуюче)
 - Пасаж (існуюча)
 - Капіталь (існуюча)
 - Комунальна територія ПТУ (існуюча)
 - Сла-центр (проєкт)
 - Гаражі (існуючі)
 - Телетрансформатор Центральної України (існуючий)
 - ФАП (існуючий)
 - Меморіальний комплекс "Братська могила Радянських воїнів та пам'ятник знаку воїнам-односельчанам (існуючий)
 - Футбольне поле (існуюче)
 - Спортивний майданчик (існуючий)
 - Дитячий майданчик (існуючий)
 - Баскетбольне поле (існуюче)
 - Кладовище (існуюче)
 - Зона відпочинку (існуюча)
 - Контра (існуюча)
 - Магазин (існуючий)
 - Майстерня (існуюча)
 - Лабораторія (існуюча)
 - Ратувальна станція (проєкт)
 - Центр дитячої дозвілля (проєкт)
 - Кафе (проєкт)
 - Магазин (проєкт)
 - Дитячий майданчик (проєкт)
 - Спортивний майданчик (проєкт)
 - Помивальне дитяче (проєкт)
 - Виробництво 4 класу шкільності (проєкт)
 - Спортивний тренажерний майданчик (проєкт)
 - Ліній кінотеатр (проєкт)
 - Пам'ятка "Погруддя М.В.Гоголю" (існуюча)

					32-19 МД				
					Генеральний план с.Красногорівка Великобагачанського району, Полтавської області				
Зм.	Км.	Лист	№ док.	Підпис	Дата	Білоцерківська сільська рада	Стадія	Архив	Архив
ГАП	Логіновенко					ПТА	3	8	
Розробив	Солодовник					Генеральний план с.Красногорівка			
Перевірив	Гальченко					Модель перспективного розвитку М 1:10000			ФОР Плескач М.А.