

# с. Красногорівка

Генеральний план с.Красногорівка,  
Великобагачанського району, Полтавської області

Схема вулично-дорожньої мережі сільського  
та зовнішнього транспорту М 1:5000

## АДМІНІСТРАТИВНІ МЕЖИ

- Межа населеного пункту існуюча
- Межа населеного пункту проектна

## ФУНКЦІОНАЛЬНЕ ЗОНУВАННЯ ТЕРИТОРІЇ УМОВНІ ПОЗНАЧЕННЯ

- Територія житлової садибної забудови існуюча
- Територія житлової садибної забудови проектна
- Територія житлової багатоквартирної забудови існуюча
- Територія сільськогосподарського призначення існуюча
- Територія сільськогосподарського призначення проектна
- Територія громадської забудови існуюча
- Територія громадської забудови проектна
- Територія зелених насаджень спецпризначення існуюча
- Територія зелених насаджень спецпризначення проектна
- Територія зелених насаджень загального користування існуюча
- Територія зелених насаджень загального користування проектна
- Луки і пасовища
- Територія індивідуальних та колективних садів існуюча
- Територія лісогосподарського призначення існуюча
- Територія транспортної інфраструктури існуюча
- Територія інженерної інфраструктури існуюча
- Територія інженерної інфраструктури проектна
- Територія комунальних об'єктів існуюча
- Територія виробнича існуюча
- Територія кладовища існуюча

## БУДІВЛІ ТА СПОРУДИ

- капітальний
- Житловий будинок проектний
- Громадська будівля існуюча
- Громадська будівля проектна
- Виробнича будівля та споруда існуюча

## ІНЖЕНЕРНЕ ОБЛАДНАННЯ ТЕРИТОРІЙ

- Комплексна трансформаторна підстанція (КТП) існуюча
- Газорозподільний пункт (ГРП, ШРП) існуючий

## МЕРЕЖІ ТА СПОРУДИ ВОДОПОСТАЧАННЯ ТА ВОДОВІДВЕДЕННЯ

- Окрема водозабірна свердловина існуюча
- Бодонапірна башта існуюча

## МЕРЕЖІ ТА СПОРУДИ ВОДОПОСТАЧАННЯ ТА ВОДОВІДВЕДЕННЯ

- Водозабірна споруда з підземного вододжерела проектна
- Станція очищення стічних вод комунальної каналізації проектна

## ВУЛИЧНО-ДОРОЖНЯ МЕРЕЖА ТА ОБ'ЄКТИ ТРАНСПОРТНОЇ СХЕМИ

- Автобусна проектна
- Автобусна проектна
- Місце зберігання автотранспорту проектне

## МАРШРУТ ЗОВНІШНЬОГО ПАСАЖИРСЬКОГО ТРАНСПОРТУ ПРОЕКТНИЙ

- автобус


## ВУЛИЧНО-ДОРОЖНЯ МЕРЕЖА

- Основний шлях руху пішоходів проектний
- Велодоріжка проектна

## Експлікація

- Гуртожиток (існуючий)
- Столова (існуюча)
- Школа (існуюча)
- ПТУ (існуюче)
- Магазин-кафе (існуючий)
- Поштове відділення (існуюче)
- Офісно-діловий центр (проект)
- Дитячий садок (існуючий)
- С/г підприємство 4 класу шкідливості (існуюче)
- Магазин (існуючий)
- Вежа мобільного зв'язку (існуюча)
- Кафе (існуюче)
- Паска (існуюча)
- Каплиця (існуюча)
- Комунальна територія ПТУ (існуюча)
- Спа-центр (проект)
- Гаражі (існуючі)
- Телетранслятор Центральної України (існуючий)
- ФАП (існуючий)
- Меморіальний комплекс "Братська могила Радянських воїнів та Пам'ятний знак воїнам-односельчанам (існуючий)
- Футбольне поле (існуюче)
- Спортивний майданчик (існуючий)
- Дитячий майданчик (існуючий)
- Баскетбольне поле (існуюче)
- Кладовище (існуюче)
- Зона відпочинку (існуюча)
- Контра (існуюча)
- Магазин (існуючий)
- Майстерня (існуюча)
- Лабораторія (існуюча)
- Рятувальна станція (проект)
- Центр дитячого дозвілля (проект)
- Кафе (проект)
- Магазин (проект)
- Дитячий майданчик (проект)
- Спортивний майданчик (проект)
- Спортивний майданчик (проект)
- Пожежне депо (проект)
- Виробництво 4 класу шкідливості (проект)
- Спортивний тренажерний майданчик (проект)
- Лінійний кінотеатр (проект)
- Пам'ятка "Погруддя М.В.Гоголю" (існуюче)
- Кладовище (проект)

## КРЕСЛЕННЯ ПОПЕРЕЧНИХ ПРОФІЛІВ ВУЛИЦЬ М 1:200

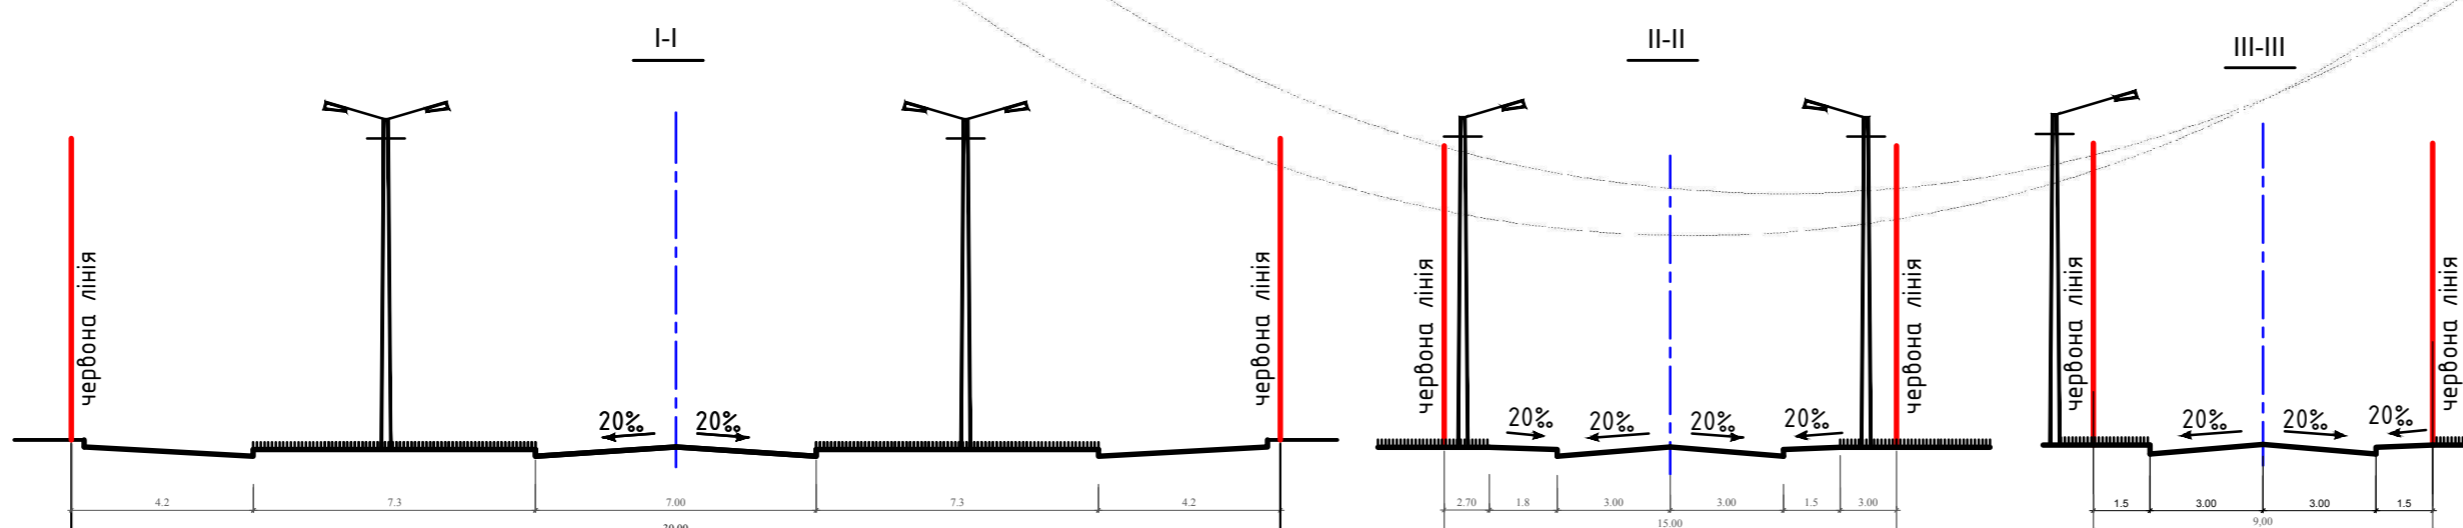

32-19 МД					
Генеральний план с.Красногорівка Великобагачанського району, Полтавської області					
Зм.	Кіль.	Лист	№ док.	Підпис	Дата
ГАП	Логвиненко				
Розробив	Солодовник				
Перевірив	Гальченко				
Білоцерківська сільська рада			Стадія	Архус	Архусів
Схема вулично-дорожньої мережі сільського та вулично-дорожнього транспорту М 1:5000			ГП	5	8
			ФОП Плєскач М.А.		