
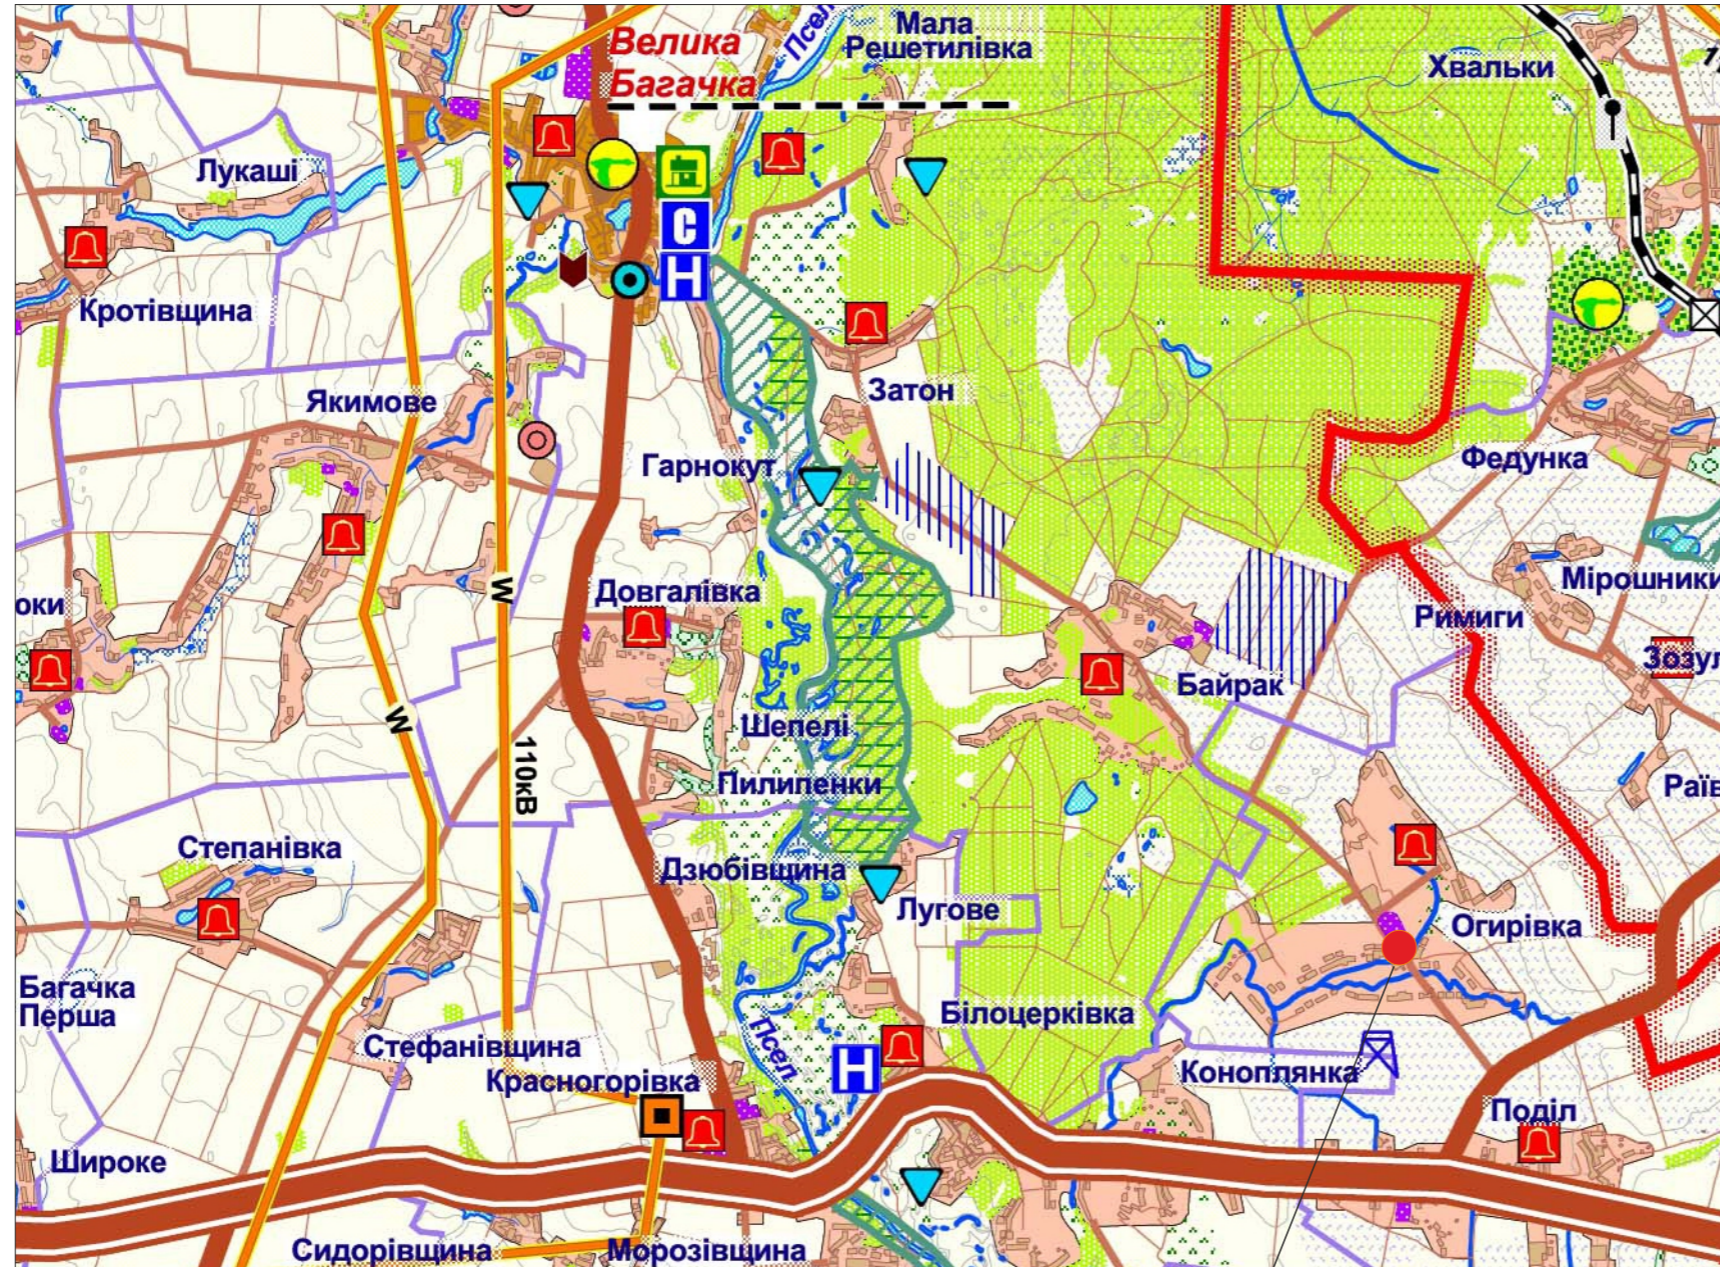


Детальний план території села Огірівка Білоцерківської сільської ради  
Великобагачансько району Полтавської області (для розміщення центру соціального захисту )

Схема розташування населеного пункту в системі розселення

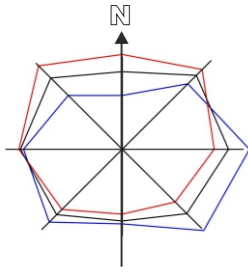


Територія проектування

УМОВНІ ПОЗНАЧЕННЯ


-  МЕЖА ПОЛТАВСЬКОЇ ОБЛАСТІ
-  МЕЖІ СІЛЬСЬКИХ РАД
-  ТЕРИТОРІЇ ВИРОБНИЧИХ ПІДПРИЄМСТВ
-  ТЕРИТОРІЇ САДИБНОЇ ЗАБУДОВИ
-  ЗАХИСНІ ЛІСИ
-  ПРИРОДООХОРОННІ, НАУКОВІ ЛІСИ
-  РЕКРЕАЦІЙНО-ОЗДОРОВЧІ ЛІСИ
-  ЛУКИ
-  БОЛОТА ТА ЗАБОЛОЧЕНІ ЗЕМЛІ
-  САДИ
-  ЗАХИСТ ВІД ПІДТОПЛЕННЯ НАСЕЛЕНИХ ПУНКТІВ
-  ПЛЯЖІ
-  ПАМ'ЯТНИКИ АРХЕОЛОГІЇ
-  ПАМ'ЯТНИКИ ІСТОРІЇ
-  МУЗЕЇ
-  ГОТЕЛІ
-  РЕГІОНАЛЬНІ АВТОДОРОГИ ДЕРЖАВНОГО ЗНАЧЕННЯ
-  РЕКРЕАЦІЙНІ ВУЗЛИ

Умовні позначки:


 - місцезоташування території проектування;

						Детальний план території села Огірівка Білоцерківської сільської ради Полтавської області (для розміщення центру громадської безпеки)			
Зм.	Кіль.	Лист	№ док.	Підпис	Дата	Замовник: Білоцерківська сільська рада	Стадія	Лист	Листів
Директор				Л.М.Назарова					
ГАП				С.К.Телегін		Схема розташування населеного пункту в системі розселення			
Архітектор				В.С.Токар					
							Приватне підприємство «Лада інформ»		

Детальний план території села Огірівка Білоцерківської сільської ради  
Великобагачансько району Полтавської області (для розміщення центру соціального захисту )

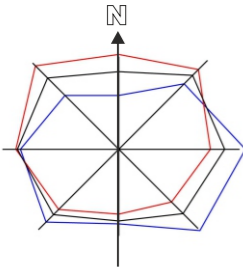



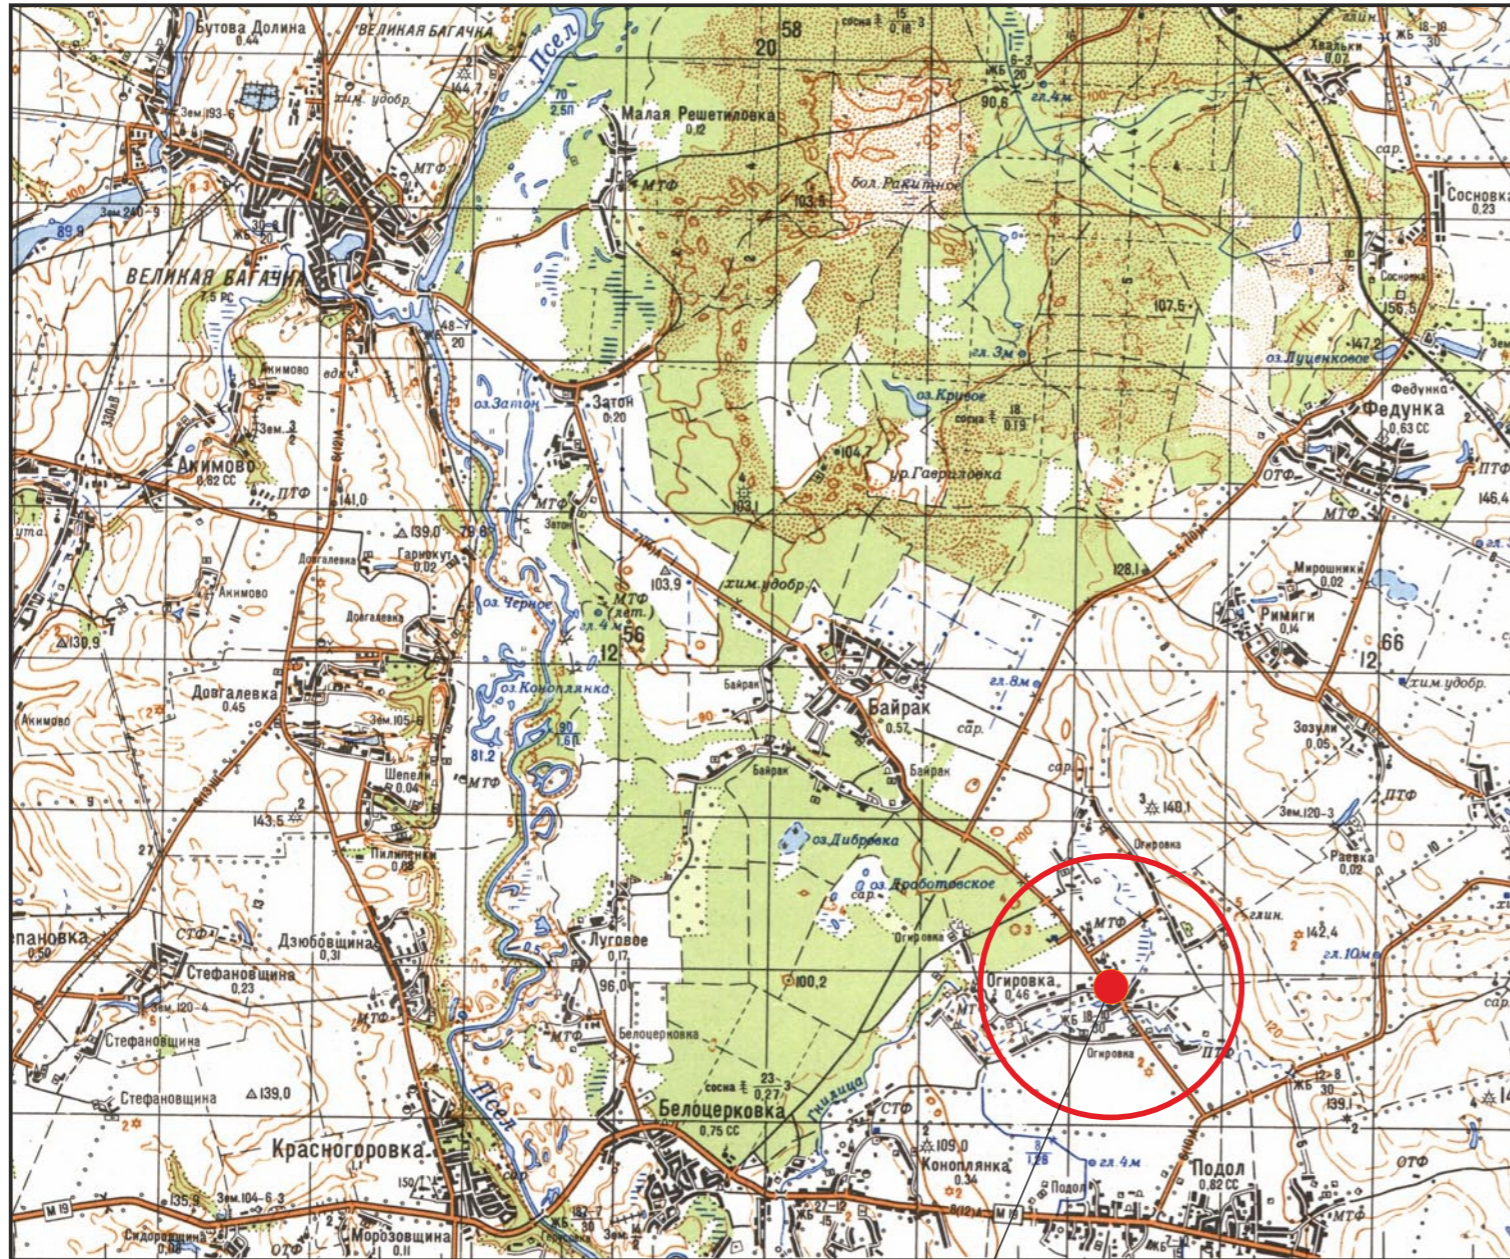




Ситуаційні схеми



Територія проектування



Умовні позначки:

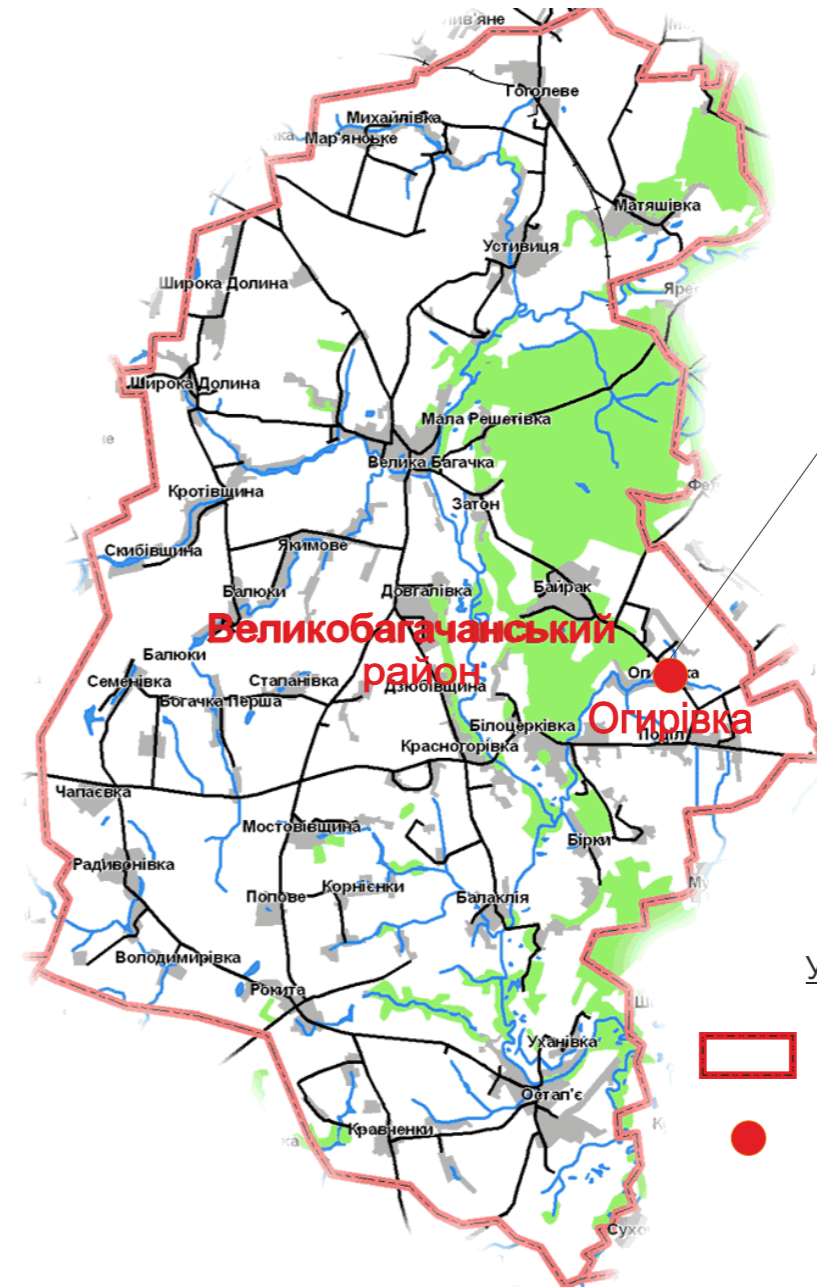-  - населені пункти;
-  - місцерозташування території проектування;
-  - водойми;
-  - залізниця;
-  - ліси;
-  - дороги місцевого значення.



Територія проектування

Умовні позначки:

-  - межа Гадяцького району;
-  - місцерозташування території проектування.

						Детальний план території села Огірівка Білоцерківської сільської ради Полтавської області (для розміщення центру громадської безпеки)				
Зм.	Кіль.	Лист	№ док.	Підпис	Дата	Замовник: Білоцерківська сільська рада	Стадія	Лист	Листів	
Директор				Л.М.Назарова			Ситуаційні схеми	Приватне підприємство «Лада інорм»		
ГАП				С.К.Телегін						
Архітектор				В.С.Токар						