

Генеральний план с. Рокита Великобагачанського району
Полтавської області

Схема вулично-дорожньої мережі, сільського та зовнішнього транспорту, М 1:5000


УМОВНІ ПОЗНАЧЕННЯ

Існуючі	Проекти	Визначення
---	---	Межа населеного пункту
---	---	Ділянки згідно Публічної кадастрової карти
---	---	Будівлі капітальні нежитлові вознесіткі
---	---	Будівлі капітальні житлі вознесіткі
---	---	Будівлі громадські
---	---	Будівлі виробничі
---	---	Дороги та проїзди з твердим покриттям
---	---	Будівлі, що підлягають реконструкції
---	---	Територія громадської забудови
---	---	Територія житлової садибної забудови
---	---	Територія житлової багатоквартирної забудови
---	---	Територія виробнича
---	---	Територія інженерної інфраструктури
---	---	Територія сільськогосподарського призначення
---	---	Територія зелених насаджень загального користування
---	---	Територія кладовища
---	---	Водний об'єкт
---	---	Територія зелених насаджень спеціального призначення
---	---	Комплектна трансформаторна підстанція
---	---	Водозабірна свердловина
---	---	Водонапірна башта
---	---	Газорозподільний пункт
---	---	Пожежний резервуар
---	---	Пожежне депо
---	---	Місце збору води для потреб пожежогасіяня
---	---	Станція очищення поверхневих стічних вод
---	---	Станція очищення господарсько-побутових стоків
---	---	Мости
---	---	Зупинка громадського транспорту
---	---	Виробнича вулиця
---	---	Головна вулиця з велосипедною доріжкою
---	---	Житлова вулиця
---	---	Проїзд
---	---	Маршрут зовнішнього громадського транспорту
---	---	Радіус доступності до громадського транспорту

ЕКСПЛІКАЦІЯ

№	Позначення	Примітка
1	Територія підприємств IV-V класу шкідливості	Реконстр.
2	Церква	Реконстр.
3	Дитячий майданчик	Існуючий
4	Стадіон "Маяк"	Існуючий
5	Спортивний комплекс	Існуючий
6	Заклад громадського обслуговування	Проекти.
7	Господарська загальноосвітня школа	Існуючий
8	Меморіальна дошка на честь учасника бойових дій у Афганістані В. О. Демиденка	Існуючий
9	Дошкільний навчальний заклад	Реконстр.
10	Будинок-інтернат для людей похилого віку	Існуючий
11	Сільська рада, магазин, аптека, поштове відділення	Існуючий
12	Спортивний майданчик	Існуючий
13	Магазин	Існ. (3 шт.)
14	Магазин-кафе	Існуючий
15	Амбулаторія	Існуючий
16	Будинок культури, бібліотека	Існуючий
17	Пам'ятник Трудовій Славі-скульптура агронома і ланковий	Існуючий
18	Меморіальний комплекс: Братська могила радянських воїнів. Пам'ятний знак полеглим воїнам-односельцям	Існуючий
19	Церква	Існуючий
20	Парк (сквер)	Існуючий
21	Елеватор №2 Новомосковської філії ПрАТ "Оріль-Лідер"	Існуючий
22	ТОВ "Харківський завод"	Існуючий
23	СФГ "Явір"	Існуючий
24	Кладовище	Існуючий
25	Котельня	Існуючий
26	Поштове відділення зв'язку	Реконстр.
27	Дзвіниця	Існуючий
28	Опорний пункт охорони порядку	Реконстр.
29	Громадська бібліотека	Існуючий
30	Місце громадського відпочинку	Існуючий
31	Повріб	Існуючий
32	ФГ "Гарант"	Реконстр.
33	Об'єкт транспортного обслуговування (АЗС, мийка, СТО тощо)	Реконстр.
34	Територія підприємств IV-V класу шкідливості	Проекти.
35	Енергетичні плантації (енергетична верба, тополя, сіра вільха тощо)	Проекти.
36	Територія джерел альтернативної енергії	Проекти.
37	Територія підприємств V класу шкідливості	Проекти.
38	Кладовище	Проекти.
39	Майданчик для виставки сільськогосподарської техніки	Проекти.

ПРОФІЛІ ВУЛИЦЬ М 1:50

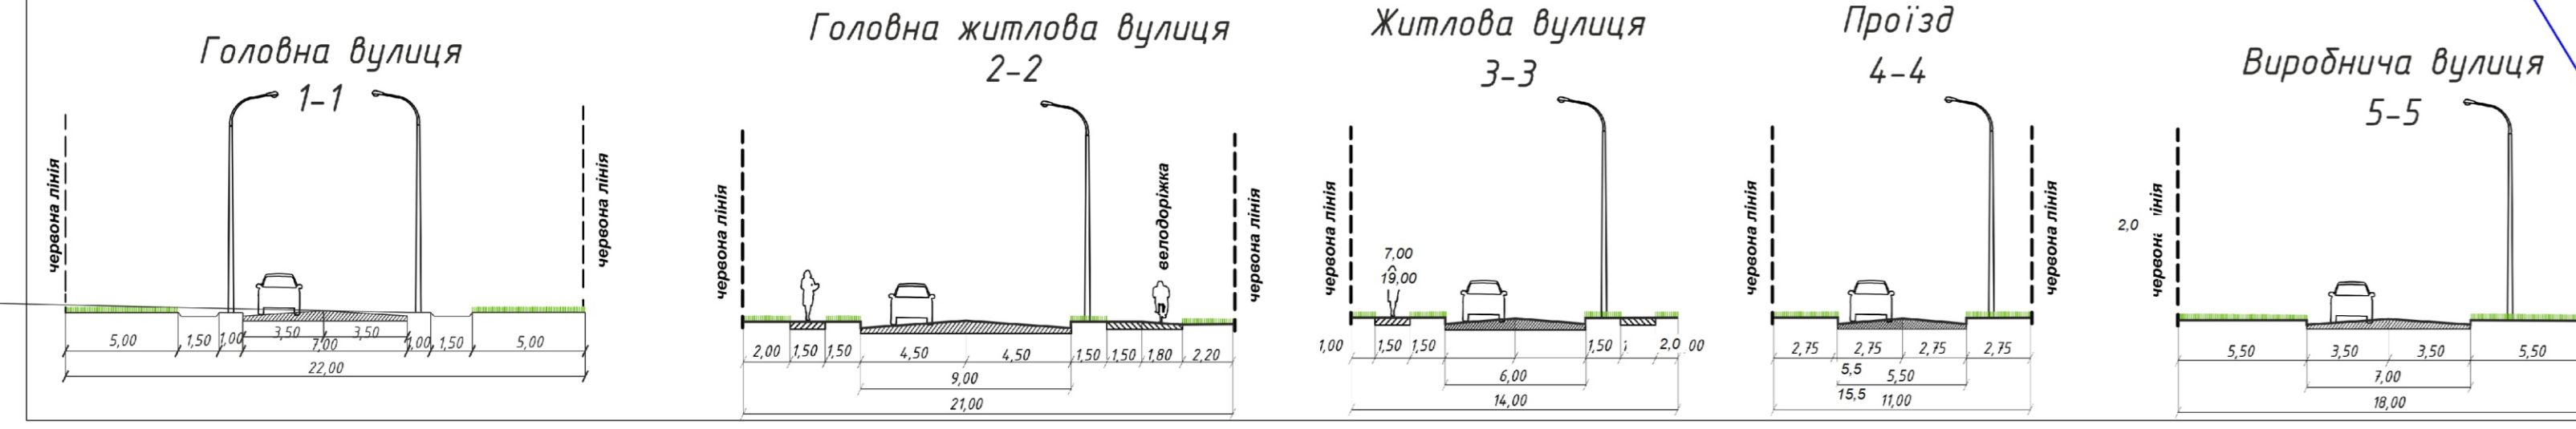

2-19П				
Генеральний план села Рокита Великобагачанського району Полтавської області				
Замовник: виконавчий комітет Рокитянська сільська рада			Стадія: Аркуші Аркушів	
Г.А.П. (Головний архітектор) (Підпис)			Г.П. 5 8	
Підпис: (Підпис)			Схема вулично-дорожньої мережі, сільського та зовнішнього транспорту, М 1:5000	
Розробила: (Підпис)			Ф.О.П. Плахтук С.Ю.	