


ГЕНЕРАЛЬНИЙ ПЛАН с.РОКИТА ВЕЛИКОБАГАЧАНСЬКОГО РАЙОНУ ПОЛТАВСЬКОЇ ОБЛАСТІ

СХЕМА САНИТАРНОЇ ОЧИСТКИ ТЕРИТОРІЇ С. РОКИТА ВЕЛИКОБАГАЧАНСЬКОГО РАЙОНУ ПОЛТАВСЬКОЇ ОБЛАСТІ

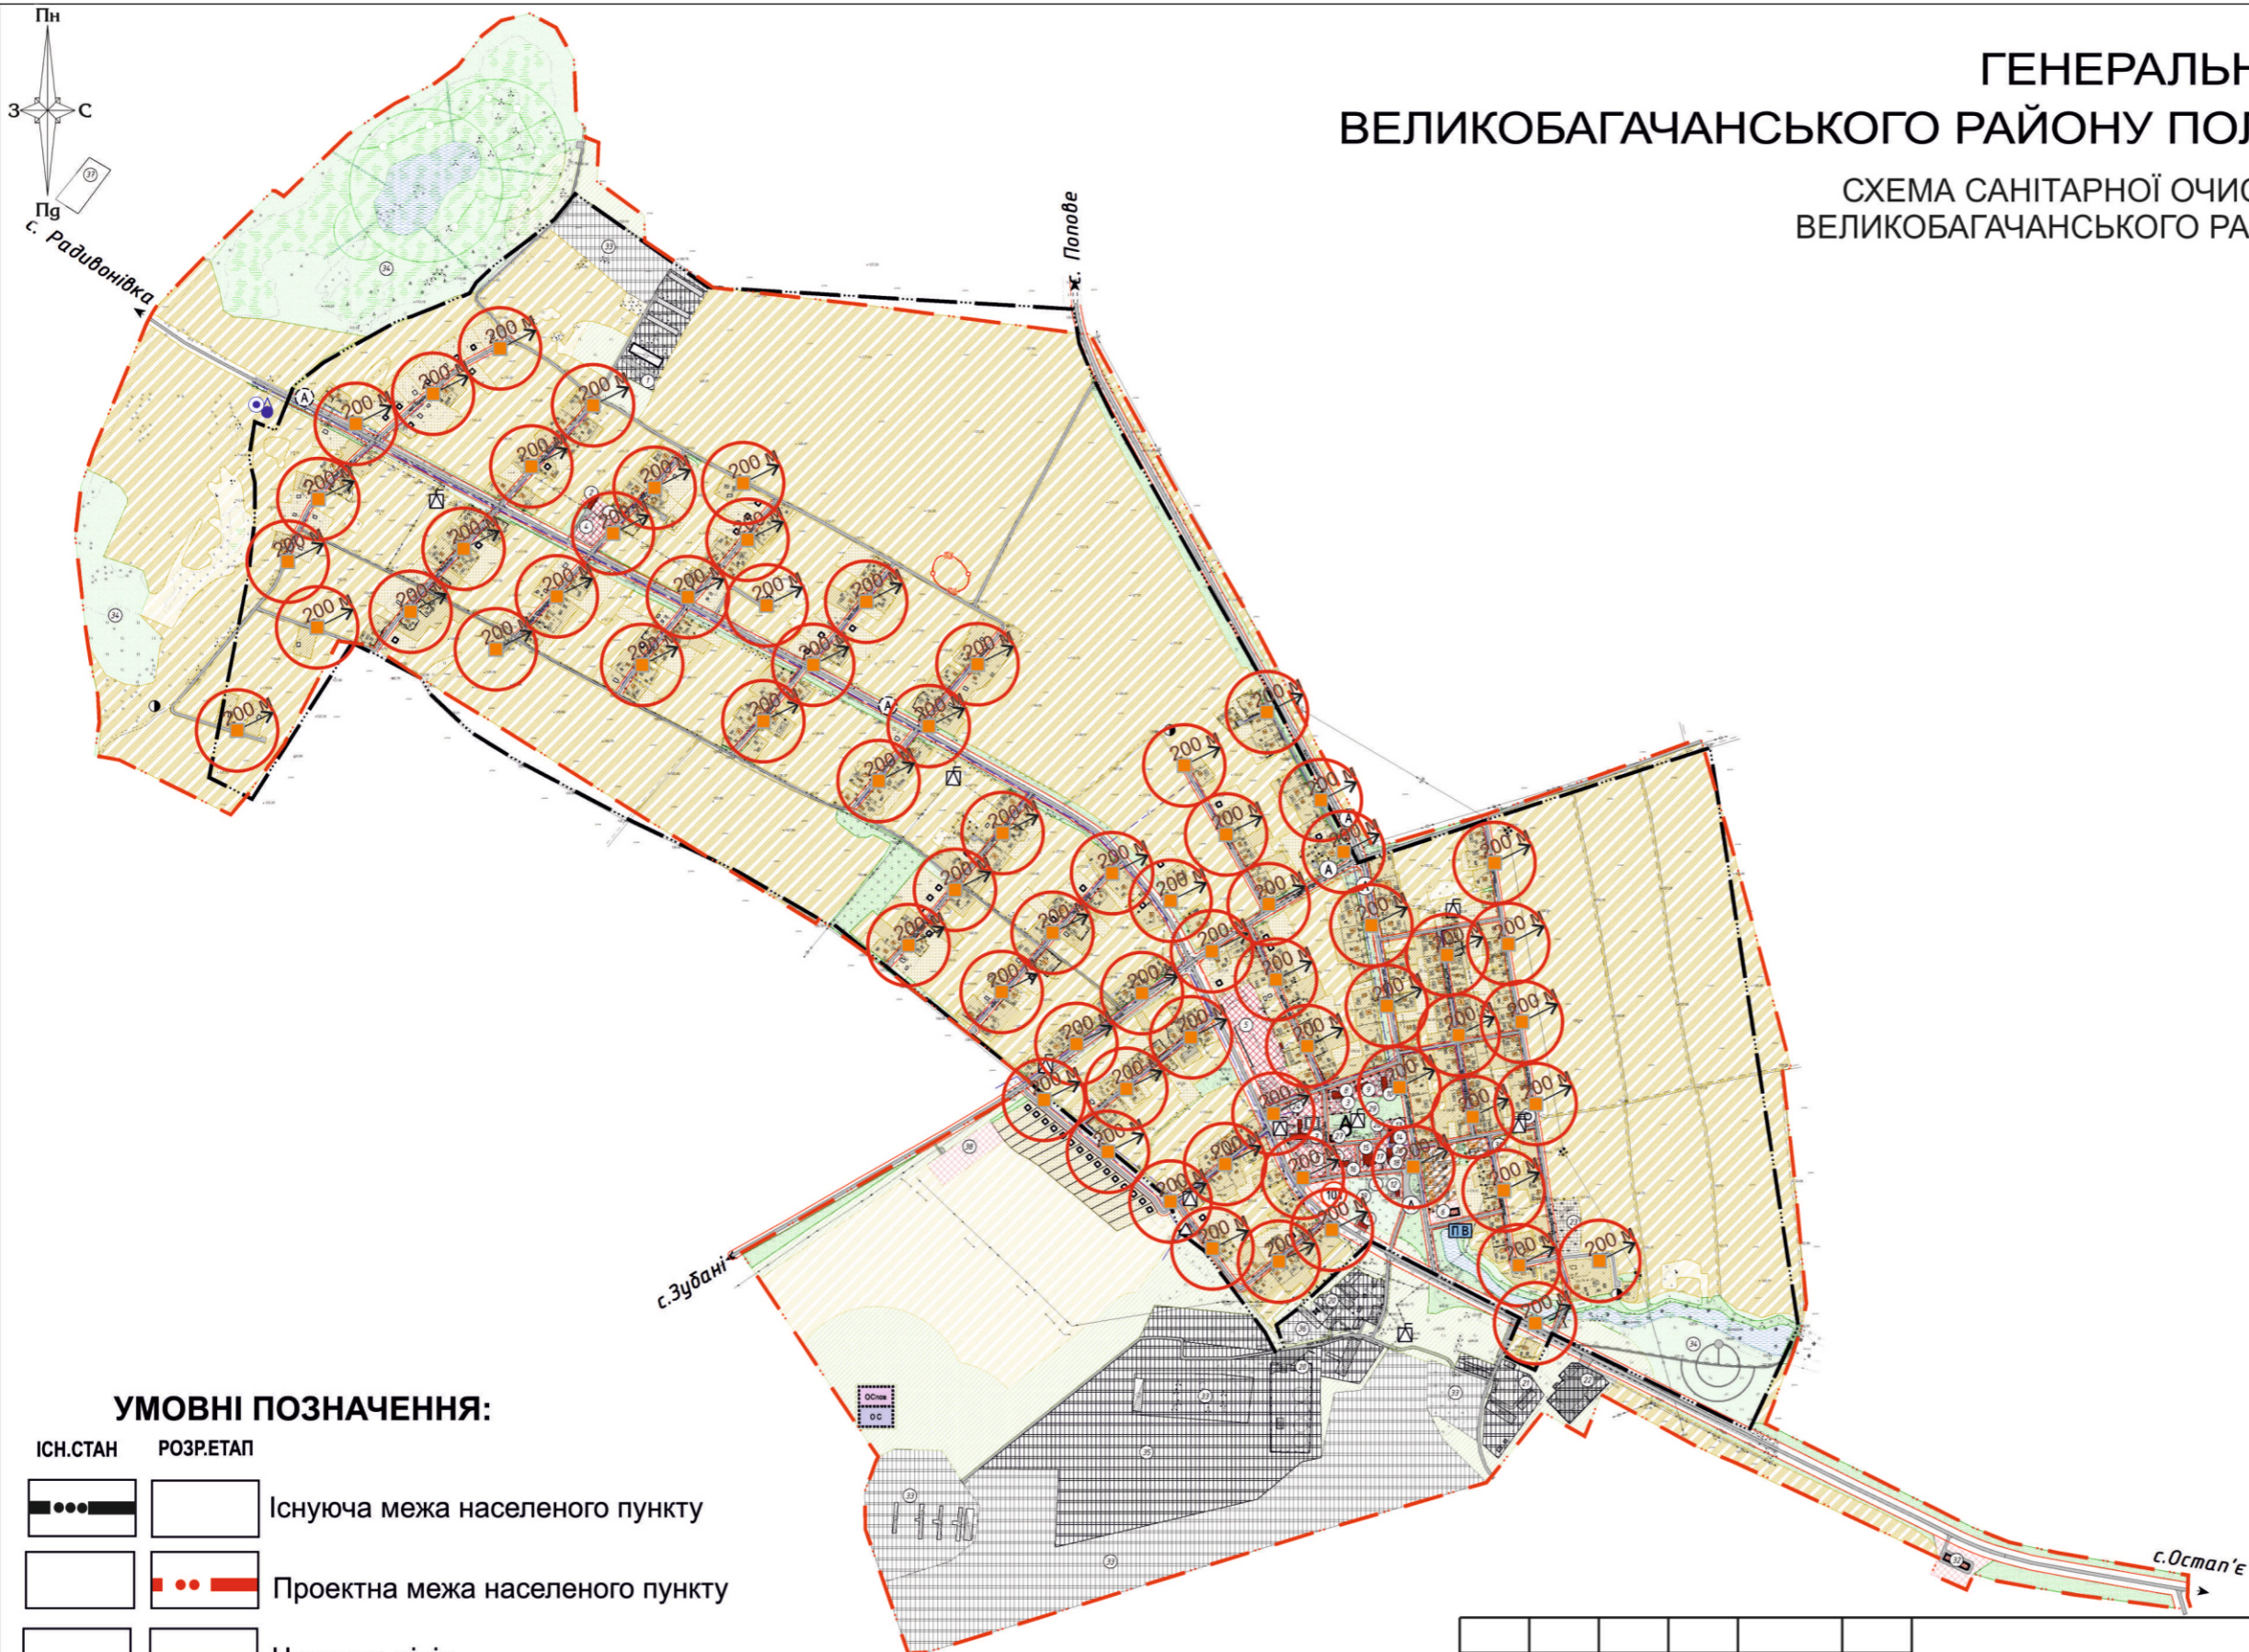

УМОВНІ ПОЗНАЧЕННЯ:

- | ІСН.СТАН | РОЗР.ЕТАП | |
|----------|-----------|--|
| | | Існуюча межа населеного пункту |
| | | Проектна межа населеного пункту |
| | | Червона лінія |
| | | Рух машини для збору сміття зі сміттєвих баків |
| | | Сміттєзбірний майданчик |
- Радіус доступності населення до сміттєзбірних майданчиків

						2-19 П				
						Генеральний план села Рокита Великобагачанського району Полтавської області				
Змін.	Кіл-ть	Арк	№ док.	Підпис	Дата	Замовник: виконавчий комітет Рокитянської сільської ради		Стадія	Аркуш	Аркушів
ГАП				Грановська Ю.Б.		Схема санітарної очистки території с. Рокита Великобагачанського району Полтавської області		ГП		
Перевірив				Дронь М.С.		ФОП Плахтюк С.Ю.				
Розробив				Москаленко К. В.						