


Детальний план території села Білоцерківка Білоцерківської сільської ради Великобагачанського району Полтавської області (для розміщення Центру громадської безпеки по вул. Лесі Українки)

План існуючого використання території та схема існуючих планувальних обмежень

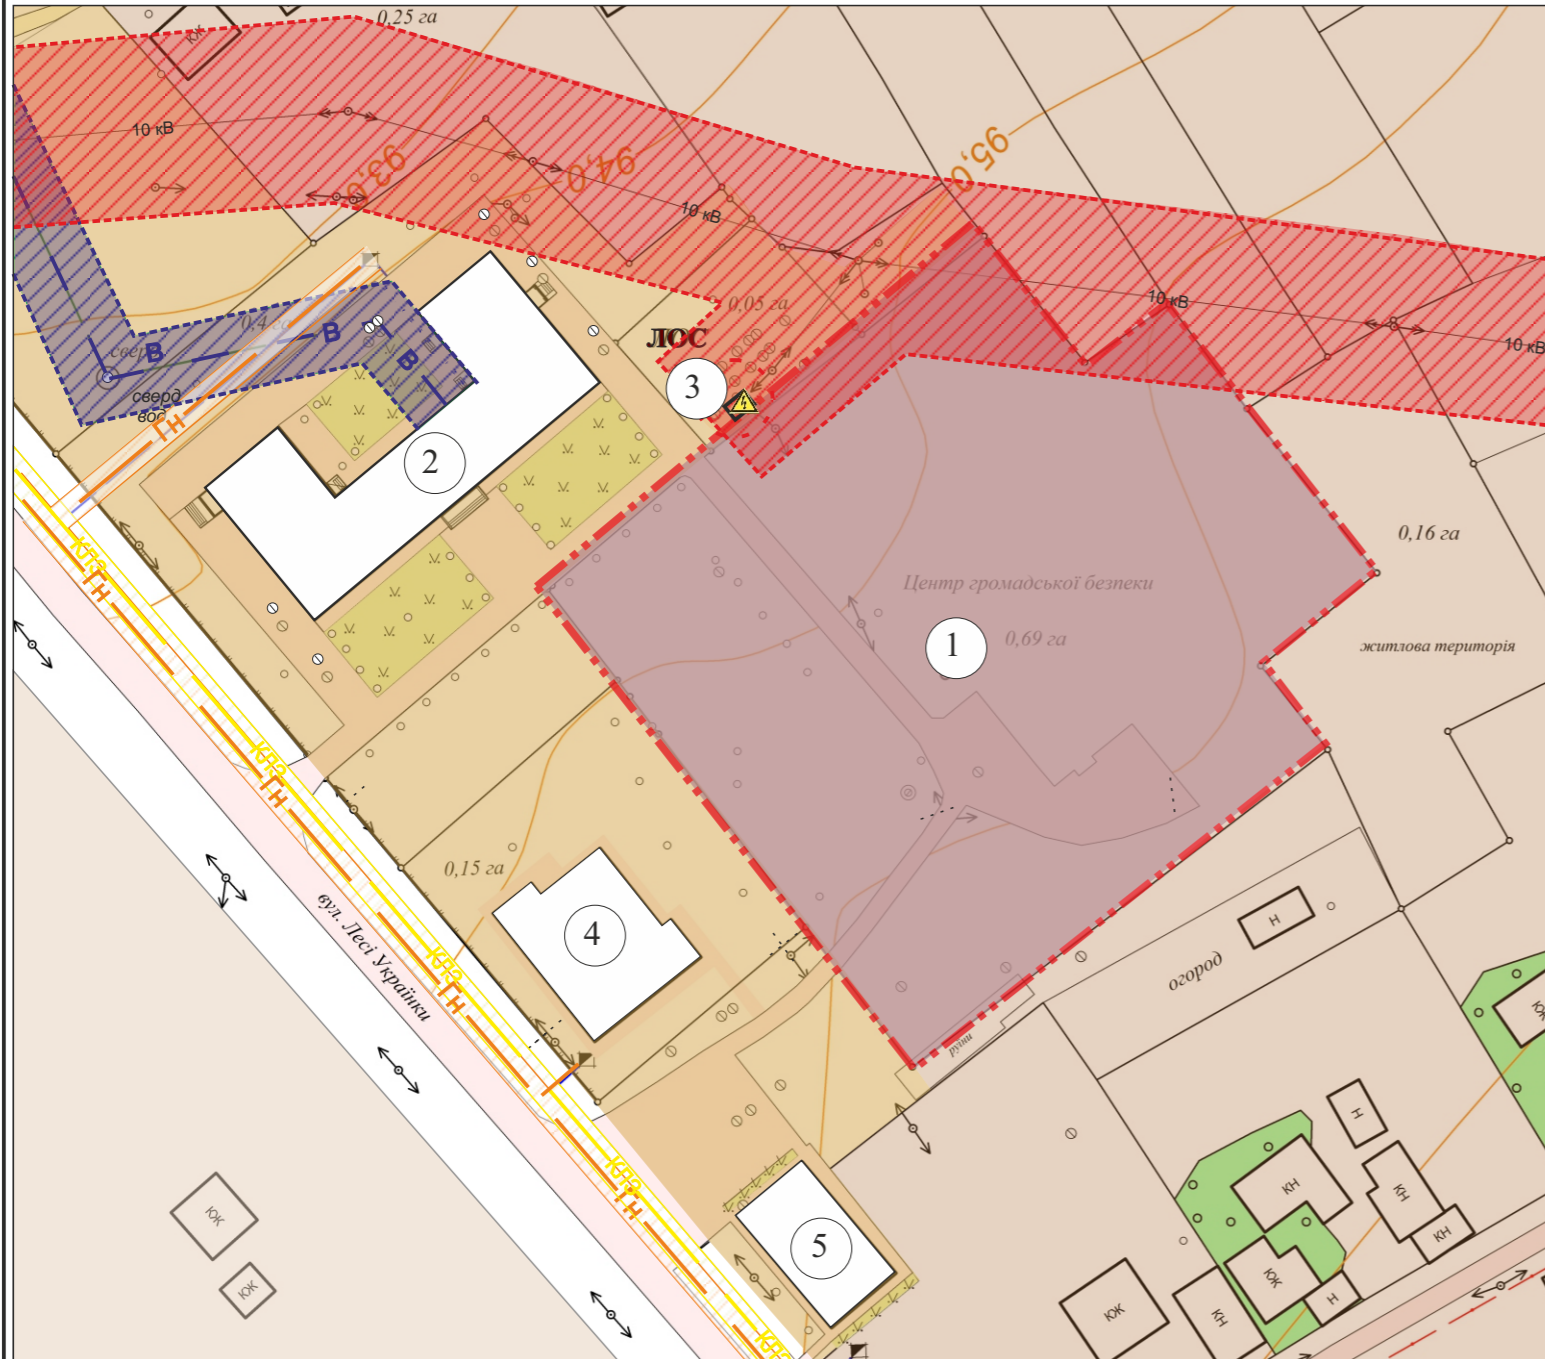

УМОВНІ ПОЗНАЧЕННЯ

Позачки на плані	Найменування	
	межа території детального планування	проект.
	межі території, що надається для розміщення центру громадської безпеки	проект.
	ділянка проектування центру громадської безпеки	проект.
	зона житлової забудови	існуюча
	зона громадської забудови	існуюча
	існуючі дороги та проїзди з твердим покриттям	існуючі
	трансформаторна підстанція	існуюча
	локальні очисні споруди	існуючі
	охоронна зона мережі ПЛ 10 кВ - 10 м в обидва боки від крайніх дротів	
	охоронна зона газопроводу низького тиску - 2 м в обидва боки від труби	
	охоронна зона мережі водопотачання - 5 м в обидва боки від труби	
	охоронна зона кабельних ліній зв'язку - 2 м в обидва боки від кабеля	

ЕКСПЛІКАЦІЯ БУДІВЕЛЬ І СПОРУД

1	ТЕРИТОРІЯ ДЕТАЛЬНОГО ПЛАНУВАННЯ
2	АМБУЛАТОРІЯ
3	ТРАНСФОРМАТОРНА ПІДСТАНЦІЯ
4	АПТЕКА
5	МАГАЗИН

Зм.	Кіль.	Лист	№ док.	Підпис	Дата	Стадія	Лист	Листів
						Детальний план території села Білоцерківка Білоцерківської сільської ради Великобагачанського району Полтавської області (для розміщення Центру громадської безпеки по вул. Лесі Українки)		
						Замовник: Білоцерківська сільська рада		
						План існуючого використання території та схема існуючих планувальних обмежень М 1:1000		
						Приватне підприємство «Лада інформ»		