


Опорний план

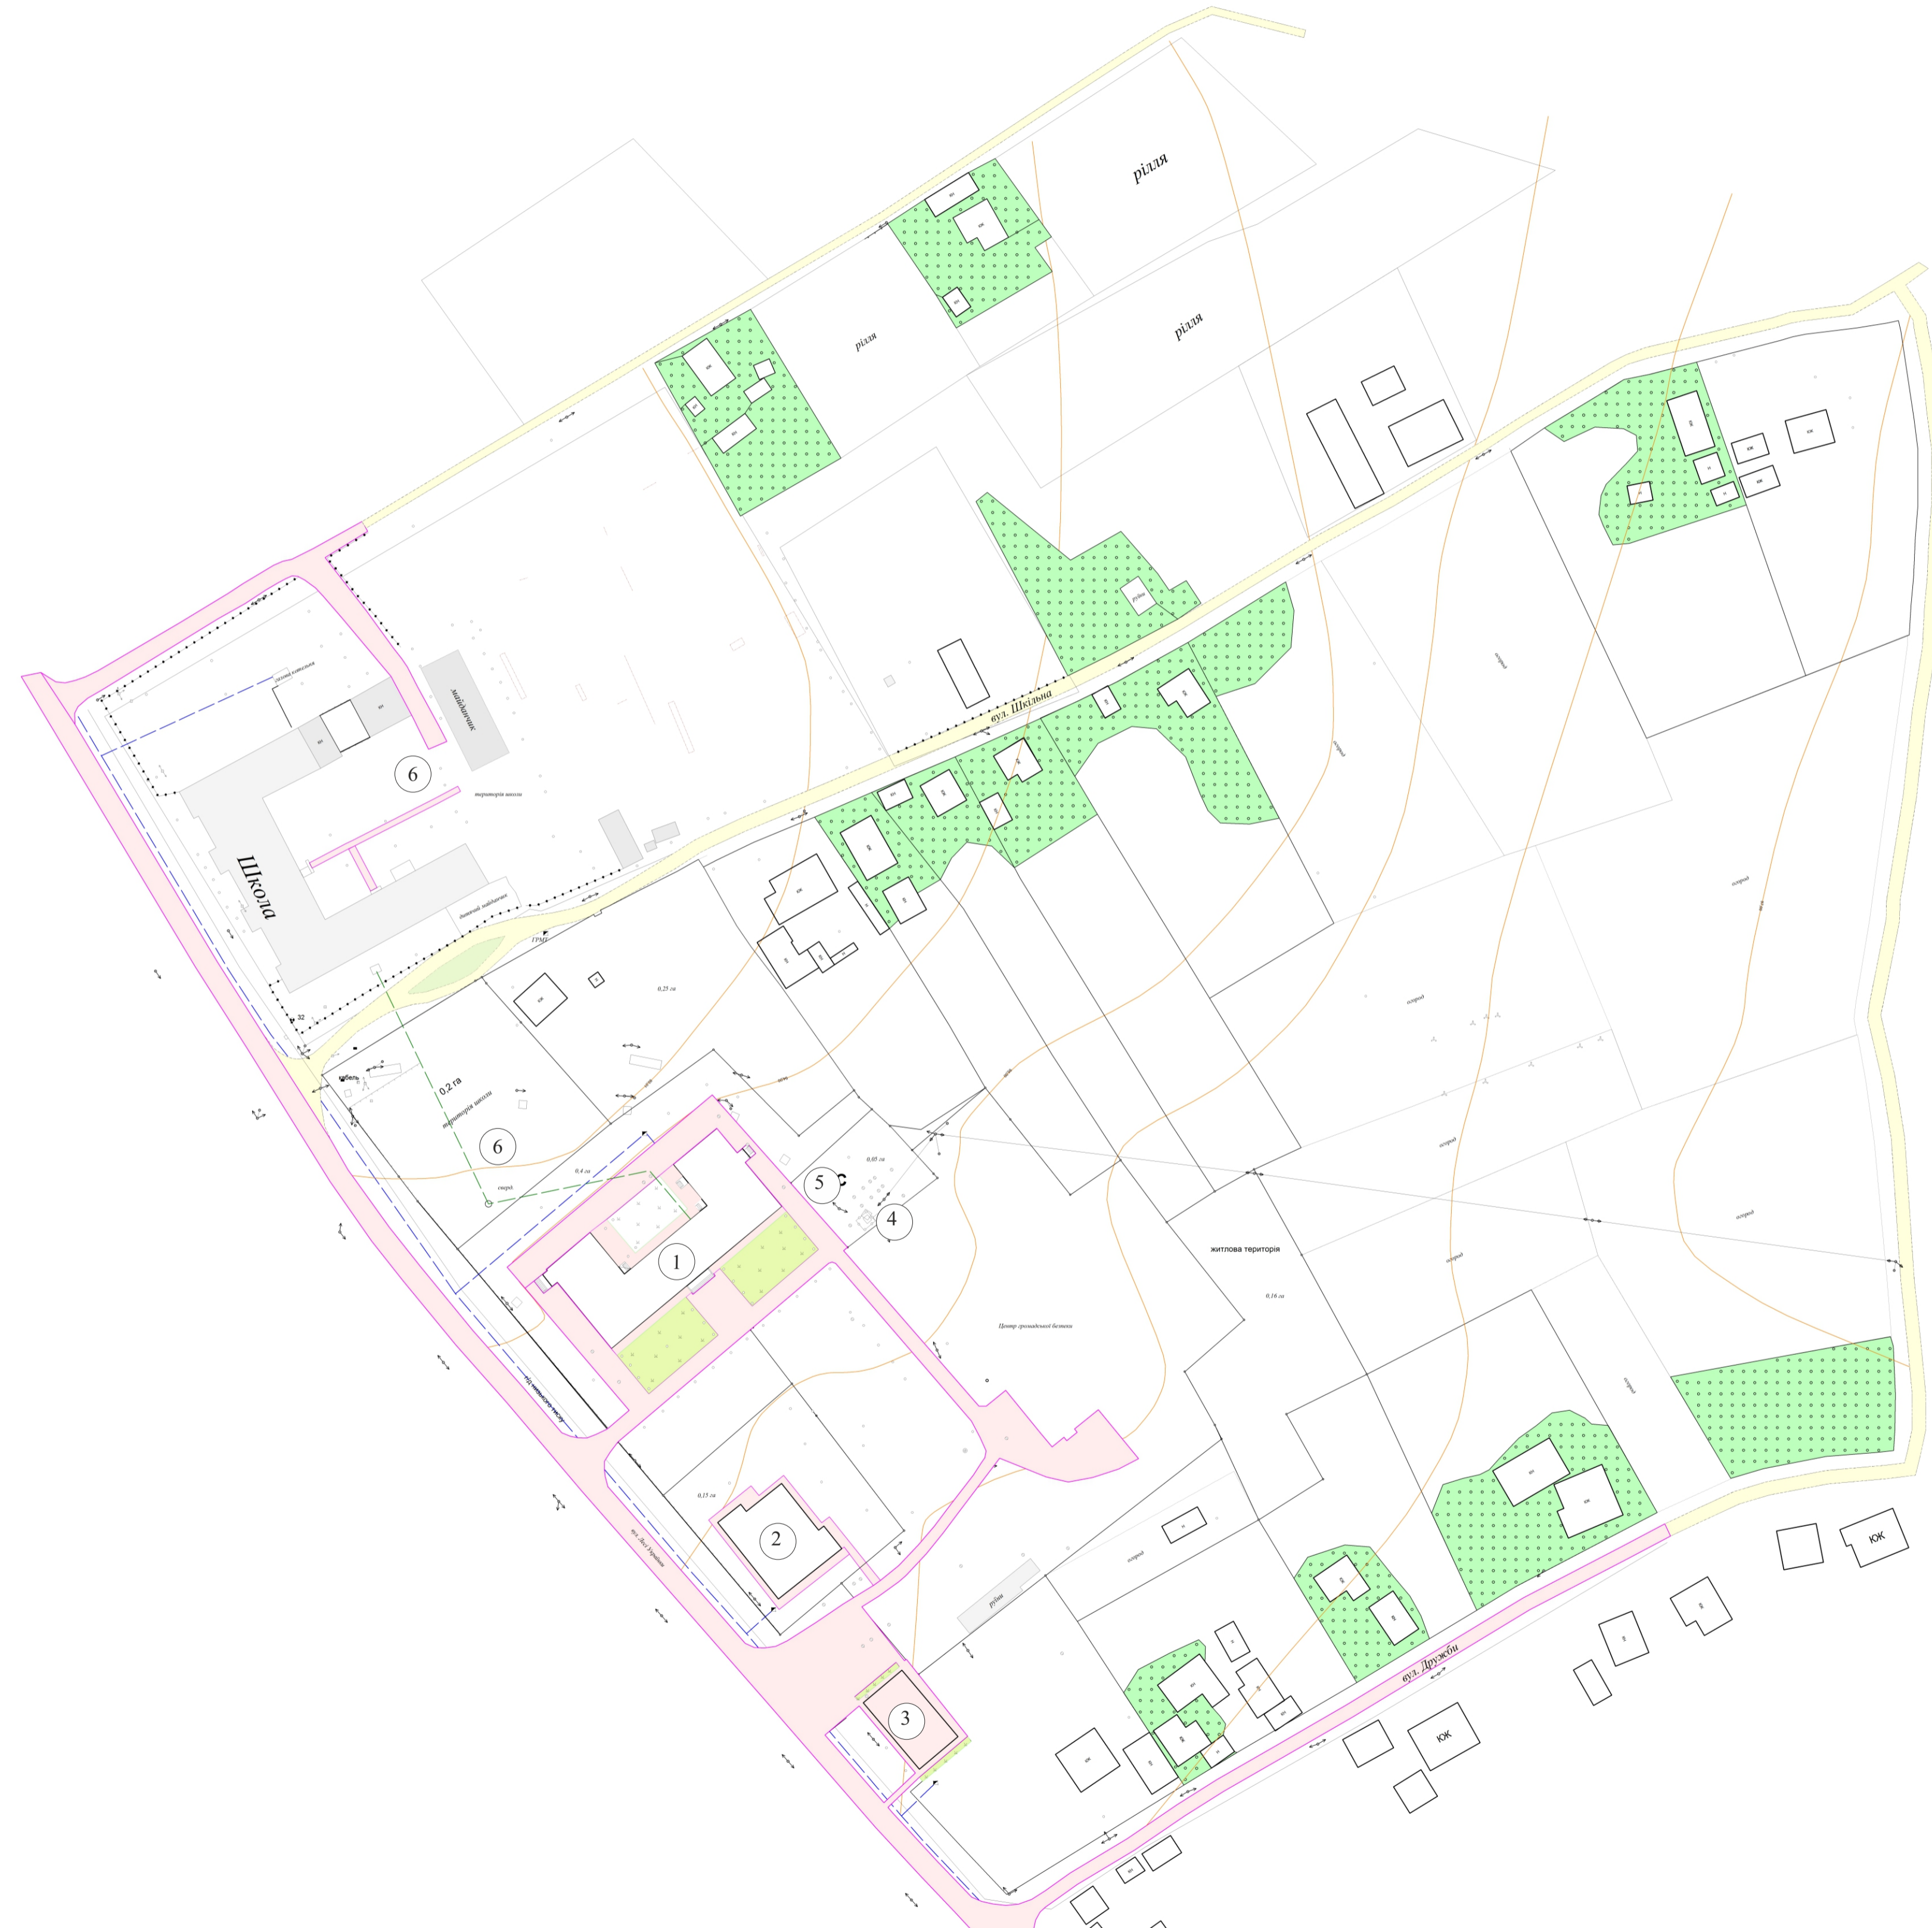

УМОВНІ ПОЗНАЧЕННЯ

Позачки на плані	Найменування
	межа території детального планування
	асфальтоване покриття
	грунтові шляхи
	повітряні лінії електропередач ПЛ 0,4, 10 кВт
	мережі водопостачання питної води
	мережі газопостачання
	підземні лінії зв'язку
	газон
	сад фруктовий

ЕКСПЛІКАЦІЯ БУДІВЕЛЬ І СПОРУД

1	АМБУЛАТОРІЯ ЗСМП
2	АПТЕКА
3	ЗАКЛАД ТОРГІВЛІ
4	ТРАНСФОРМАТОРНА БУДКА
5	ЛОКАЛЬНІ ОЧИСНІ СПОРУДИ
6	ТЕРИТОРІЯ ШКОЛИ

Зм.	Кіль.	Лист	№ док.	Підпис	Дата	Детальний план території села Білоцерківка Білоцерківської сільської ради Великобагачанського району Пелтавської області (для розміщення Центру громадської безпеки по вул. Лесі Українки)			
Директор	Л.М. Назарова					Замовник: Білоцерківська сільська рада	Стадія	Лист	Листів
ГАП	С.К. Телетін								
Архітектор	В.С. Токар								
Опорний план М 1:1000							Приватне підприємство «Лад Інформ»		