


с. Красногорівка

Генеральний план с.Красногорівка, Великобагачанського району, Полтавської області

План існуючого використання території, схема існуючих планувальних обмежень М 1:5000

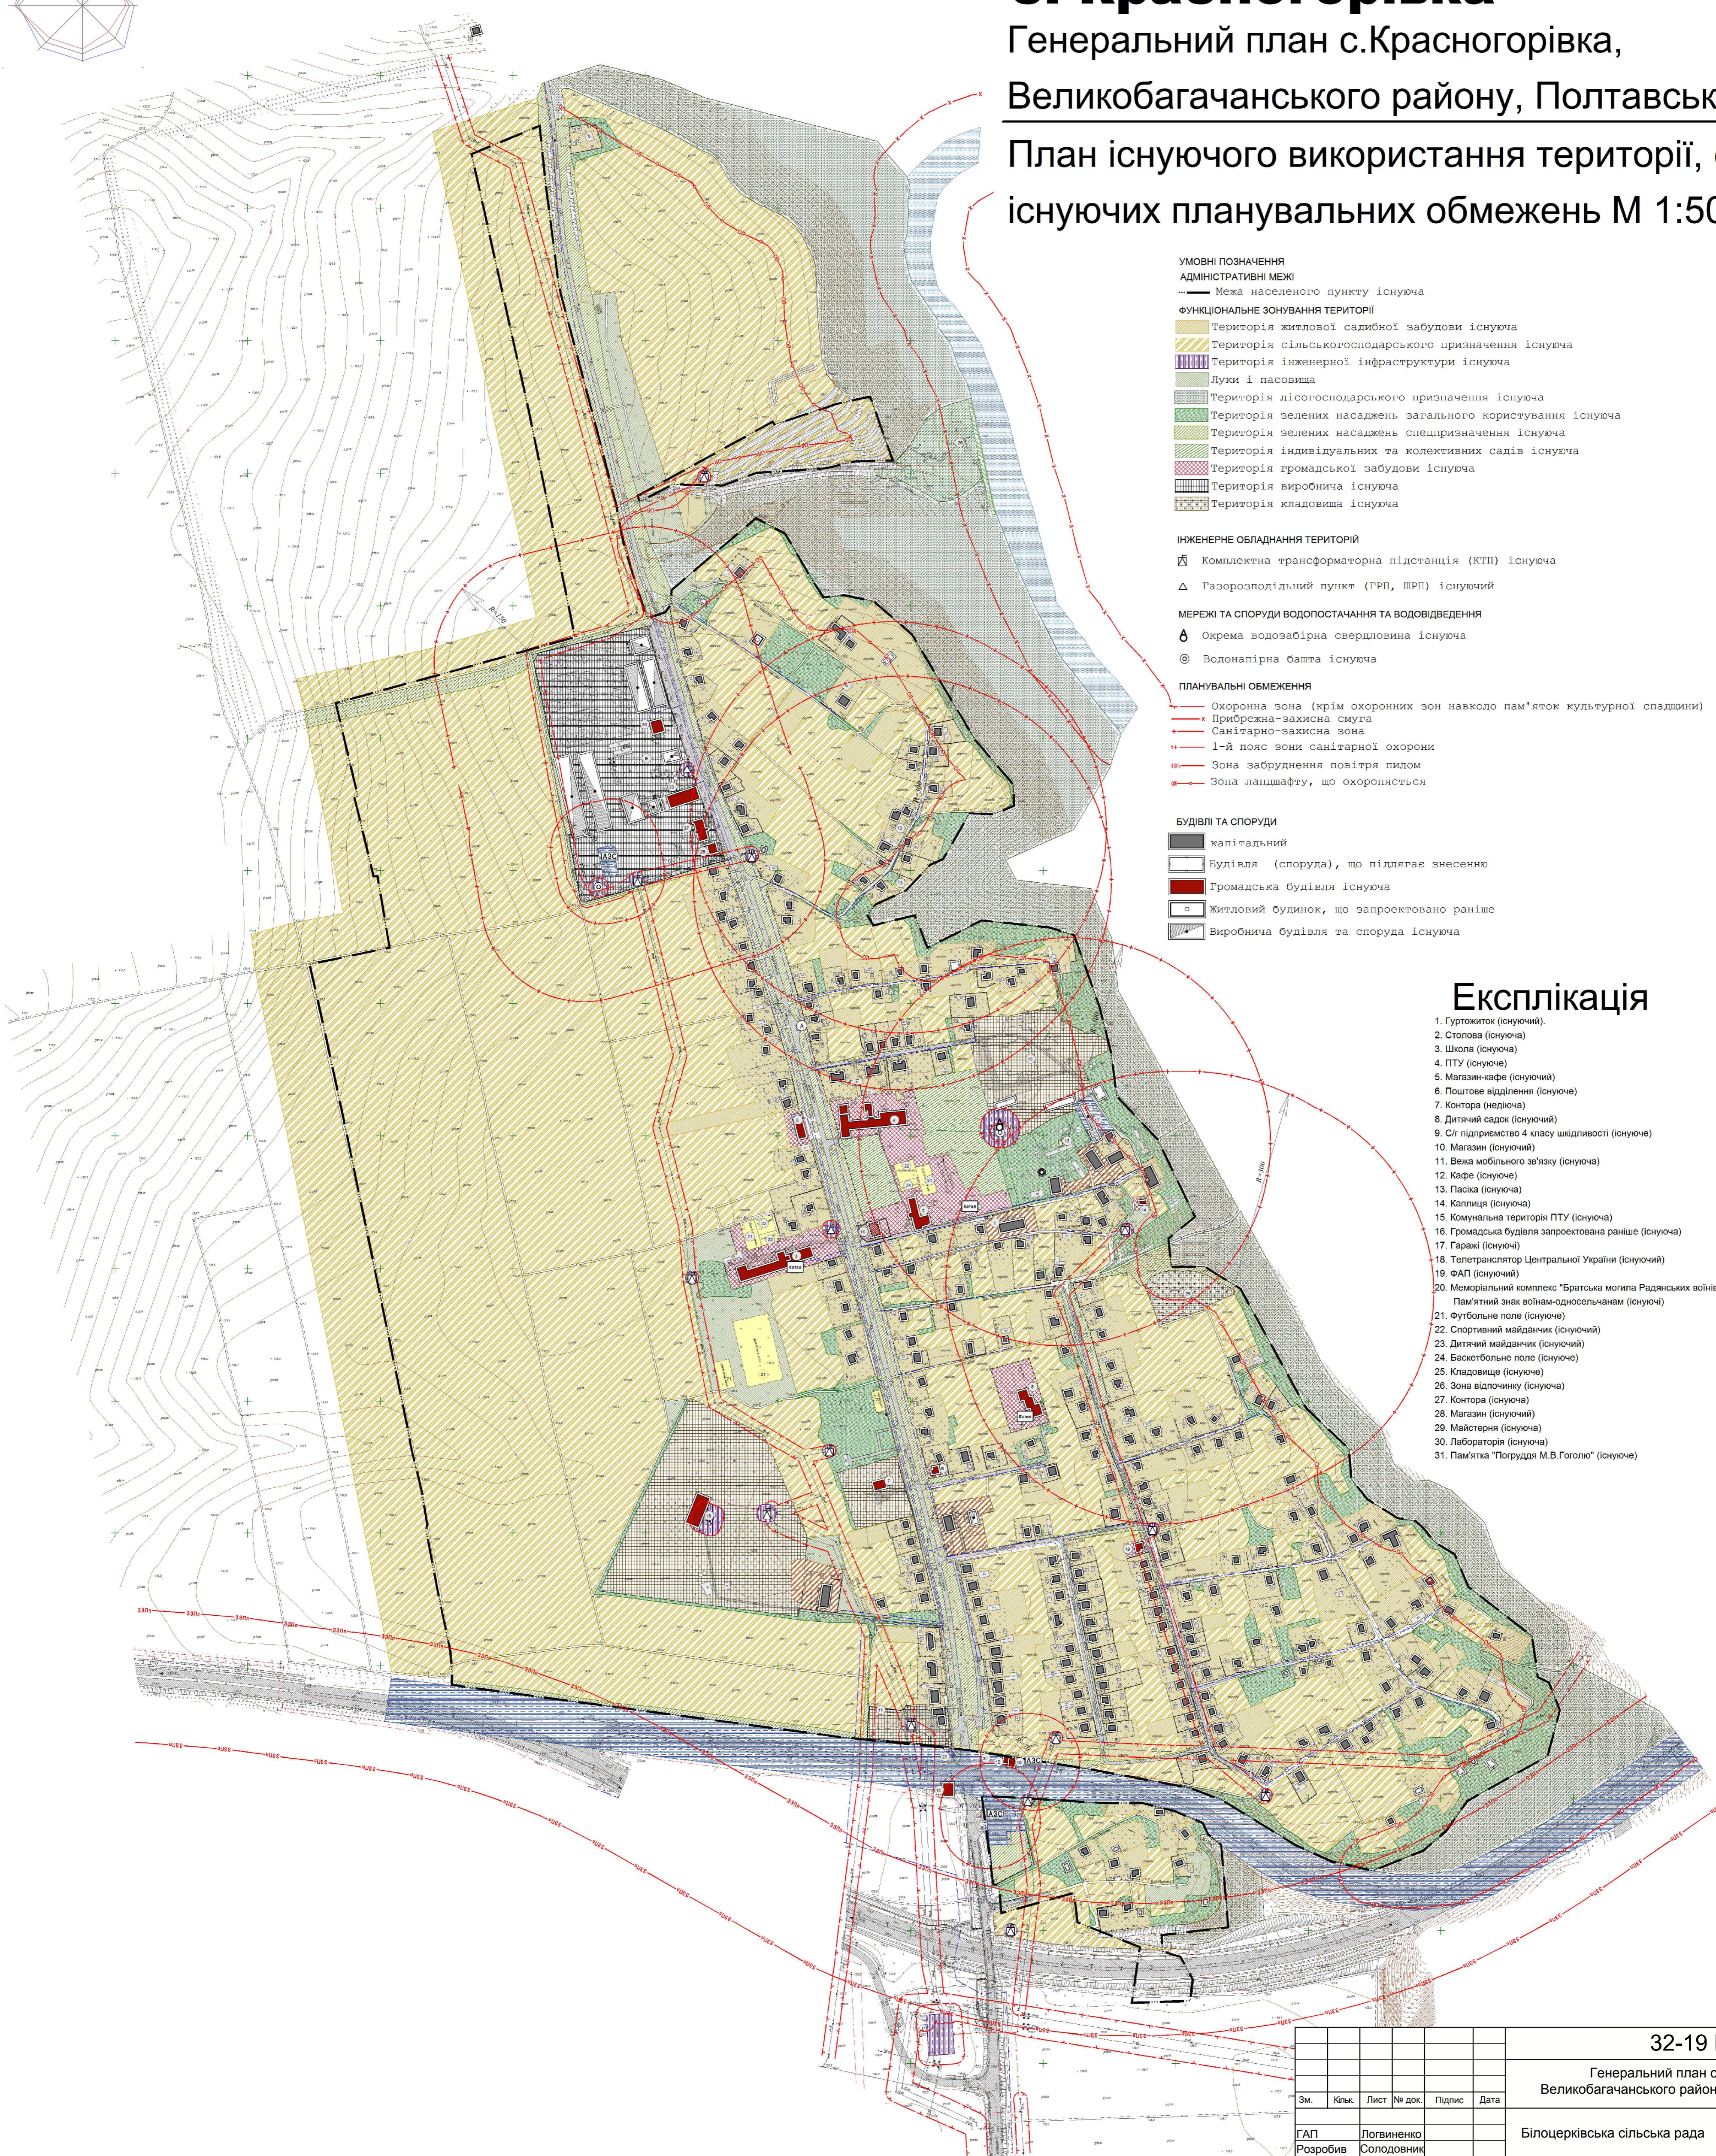

- УМОВНІ ПОЗНАЧЕННЯ**
- АДМІНІСТРАТИВНІ МЕЖИ**
— Межа населеного пункту існуюча
- ФУНКЦІОНАЛЬНЕ ЗОНУВАННЯ ТЕРИТОРІЇ**
 ■ Територія житлової садибної забудови існуюча
 ■ Територія сільськогосподарського призначення існуюча
 ■ Територія інженерної інфраструктури існуюча
 ■ Луки і пасовища
 ■ Територія лісогосподарського призначення існуюча
 ■ Територія зелених насаджень загального користування існуюча
 ■ Територія зелених насаджень спецпризначення існуюча
 ■ Територія індивідуальних та колективних садів існуюча
 ■ Територія громадської забудови існуюча
 ■ Територія виробнича існуюча
 ■ Територія кладовища існуюча
- ІНЖЕНЕРНЕ ОБЛАДНАННЯ ТЕРИТОРІЇ**
 ⚡ Комплексна трансформаторна підстанція (КТП) існуюча
 ⚙ Газорозподільний пункт (ГРП, ШРП) існуючий
- МЕРЕЖІ ТА СПОРУДИ ВОДОПОСТАЧАННЯ ТА ВОДОВІДВЕДЕННЯ**
 ⚗ Окрема водозабірна свердловина існуюча
 Ⓞ Водонапірна башта існуюча
- ПЛАНУВАЛЬНІ ОБМЕЖЕННЯ**
 — Охоронна зона (крім охоронних зон навколо пам'яток культурної спадщини)
 — Прибережна-захисна смуга
 — Санітарно-захисна зона
 — 1-й пояс зони санітарної охорони
 — Зона забруднення повітря пилком
 — Зона ландшафту, що охороняється
- БУДІВЛІ ТА СПОРУДИ**
 ■ капітальний
 ■ Будівля (споруда), що підлягає знесенню
 ■ Громадська будівля існуюча
 ■ Житловий будинок, що запроєктовано раніше
 ■ Виробнича будівля та споруда існуюча

Експлікація

- Гуртожиток (існуючий)
- Столова (існуюча)
- Школа (існуюча)
- ПТУ (існуюче)
- Магазин-кафе (існуючий)
- Поштове відділення (існуюче)
- Контора (недіяча)
- Дитячий садок (існуючий)
- С/Г підприємство 4 класу шкідливості (існуюче)
- Магазин (існуючий)
- Вежа мобільного зв'язку (існуюча)
- Кафе (існуюче)
- Пасіка (існуюча)
- Каплиця (існуюча)
- Комунальна територія ПТУ (існуюча)
- Громадська будівля запроєктована раніше (існуюча)
- Гаражі (існуючі)
- Телетранслятор Центральної України (існуючий)
- ФАП (існуючий)
- Меморіальний комплекс "Братська могила Радянських воїнів" та Пам'ятний знак воїнам-односельчанам (існуючі)
- Футбольне поле (існуюче)
- Спортивний майданчик (існуючий)
- Дитячий майданчик (існуючий)
- Баскетбольне поле (існуюче)
- Кладовище (існуюче)
- Зона відпочинку (існуюча)
- Контора (існуюча)
- Магазин (існуючий)
- Майстерня (існуюча)
- Лабораторія (існуюча)
- Пам'ятка "Пограду М.В.Гоголю" (існуюче)

						32-19 МД					
						Генеральний план с.Красногорівка Великобагачанського району, Полтавської області					
Зм.	Кільк.	Лист	№ док.	Підпис	Дата	Білоцерківська сільська рада	Стадія	Аркуш	Аркушів		
ГАП	Логвиненко						ГП	2	8		
Розробив	Солодовник						ФОП Плескач М.А.				
Перевірив	Гальченко					План існуючого використання території, схема існуючих планувальних обмежень М 1:5000					