



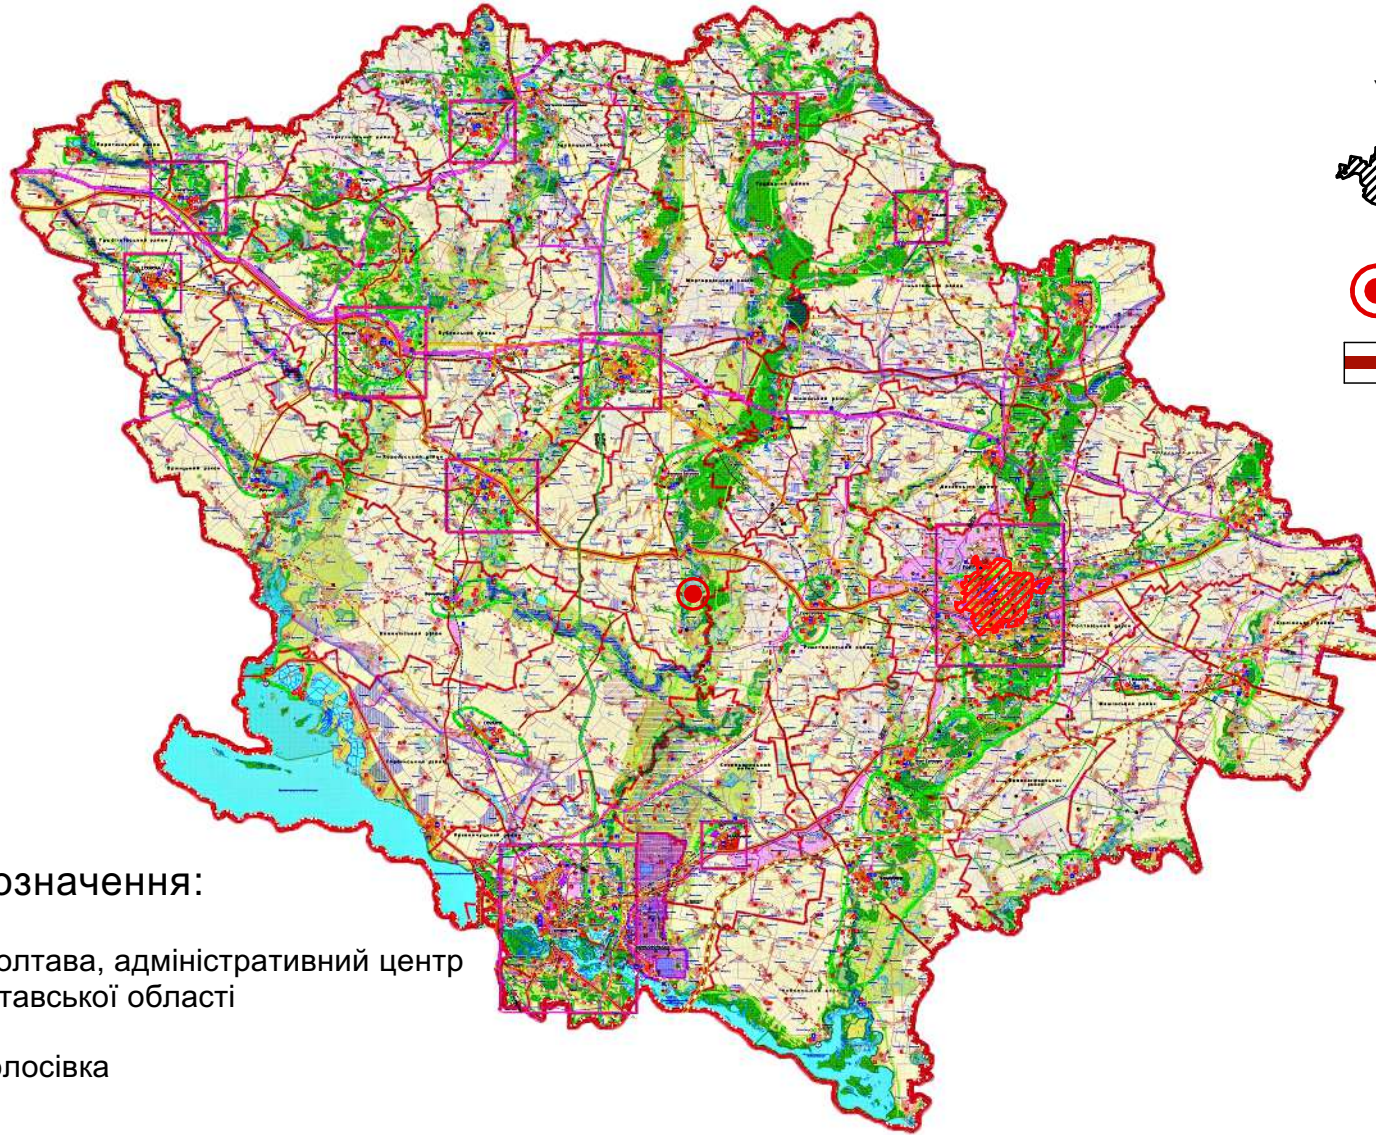

# Схема розташування території населеного пункту в системі розселення

## Схема розташування в структурі області

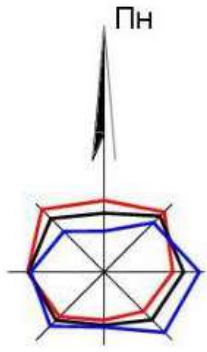


## Схема розташування в структурі району



Умовні позначення:




-  - м. Полтава, адміністративний центр Полтавської області
-  - с. Колосівка

Умовні позначення:


-  - смт. Велика Багачка, адміністративний центр Великобагачанського району
-  - село Колосівка
-  - межа району



Умовні позначення:


-  - смт. Велика Багачка, адміністративний центр Великобагачанського району
-  - Межа села Колосівка
-  - Сільські населені пункти

## Схема розташування села Колосівка в системі розселення

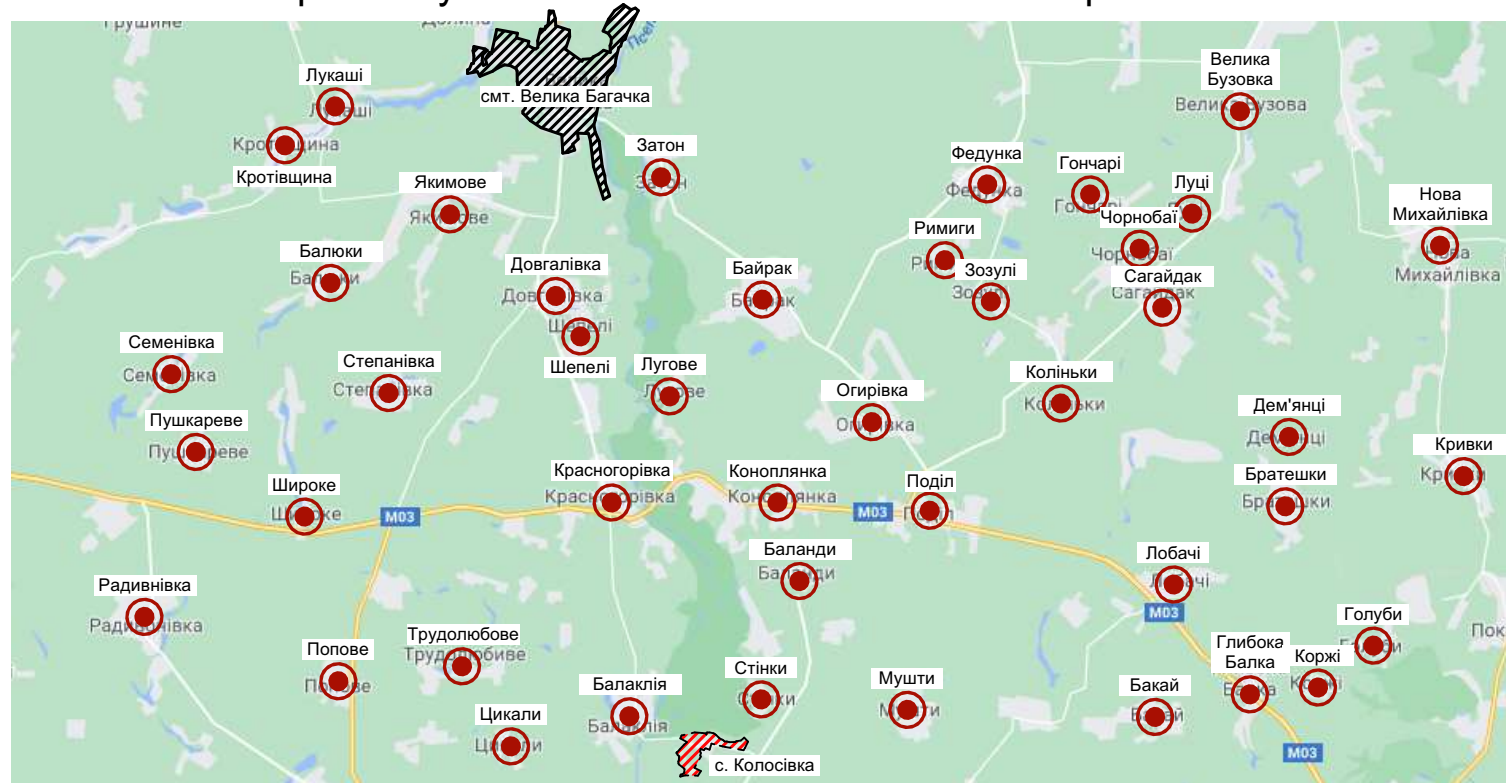

						45-20 МД		
						Генеральний план с. Колосівка, Великобагачанського району, Полтавської області		
Зм.	Кіл.уч.	Аркуш	№Док.	Підп.	Дата			
						Білоцерківська сільська рада		
						Стадія	Аркуш	Аркушів
						П	1	8
						Схема розташування території населеного пункту в системі розселення		
						ФОП Плєскач М.А.		



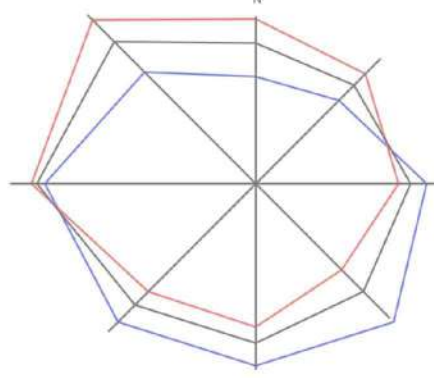

# с. Колосівка

Генеральний план с.Колосівка  
Великобагачанського району, Полтавської області

План існуючого використання території.  
Схема існуючих планувальних обмежень  
М 1:2000

## УМОВНІ ПОЗНАЧЕННЯ

### АДМІНІСТРАТИВНІ МЕЖИ

--- Межа населеного пункту існуюча

### ФУНКЦІОНАЛЬНЕ ЗОНУВАННЯ ТЕРИТОРІЇ

- Територія житлової садибної забудови існуюча
- Територія сільськогосподарського призначення існуюча
- Територія інженерної інфраструктури існуюча
- Луки і пасовища
- Територія лісогосподарського призначення існуюча
- Територія зелених насаджень загального користування існуюча
- Територія зелених насаджень спецпризначення існуюча
- Територія індивідуальних та колективних садів існуюча
- Територія громадської забудови існуюча
- Територія виробнича існуюча
- Територія кладовища існуюча

### ІНЖЕНЕРНЕ ОБЛАДНАННЯ ТЕРИТОРІЇ

⊠ Комплексна трансформаторна підстанція (КТП) існуюча

### ПЛАНУВАЛЬНІ ОБМЕЖЕННЯ


- Охоронна зона (крім охоронних зон навколо пам'яток культурної спадщини)
- Прибережно-захисна смуга
- Санітарно-захисна зона

### БУДІВЛІ ТА СПОРУДИ

- капітальний
- Будівля (споруда), що підлягає знесенню
- Громадська будівля існуюча
- Виробнича будівля та споруда існуюча

## Експлікація


- Будинок культури (не діючий)
- Магазин (існуючий)
- Магазин (не діючий)
- Калпича (існуюча)
- Паска (існуюча)
- Завалище
- С/г підприємство ВРХ (діюче)
- Кладовище
- Парк (існуючий)

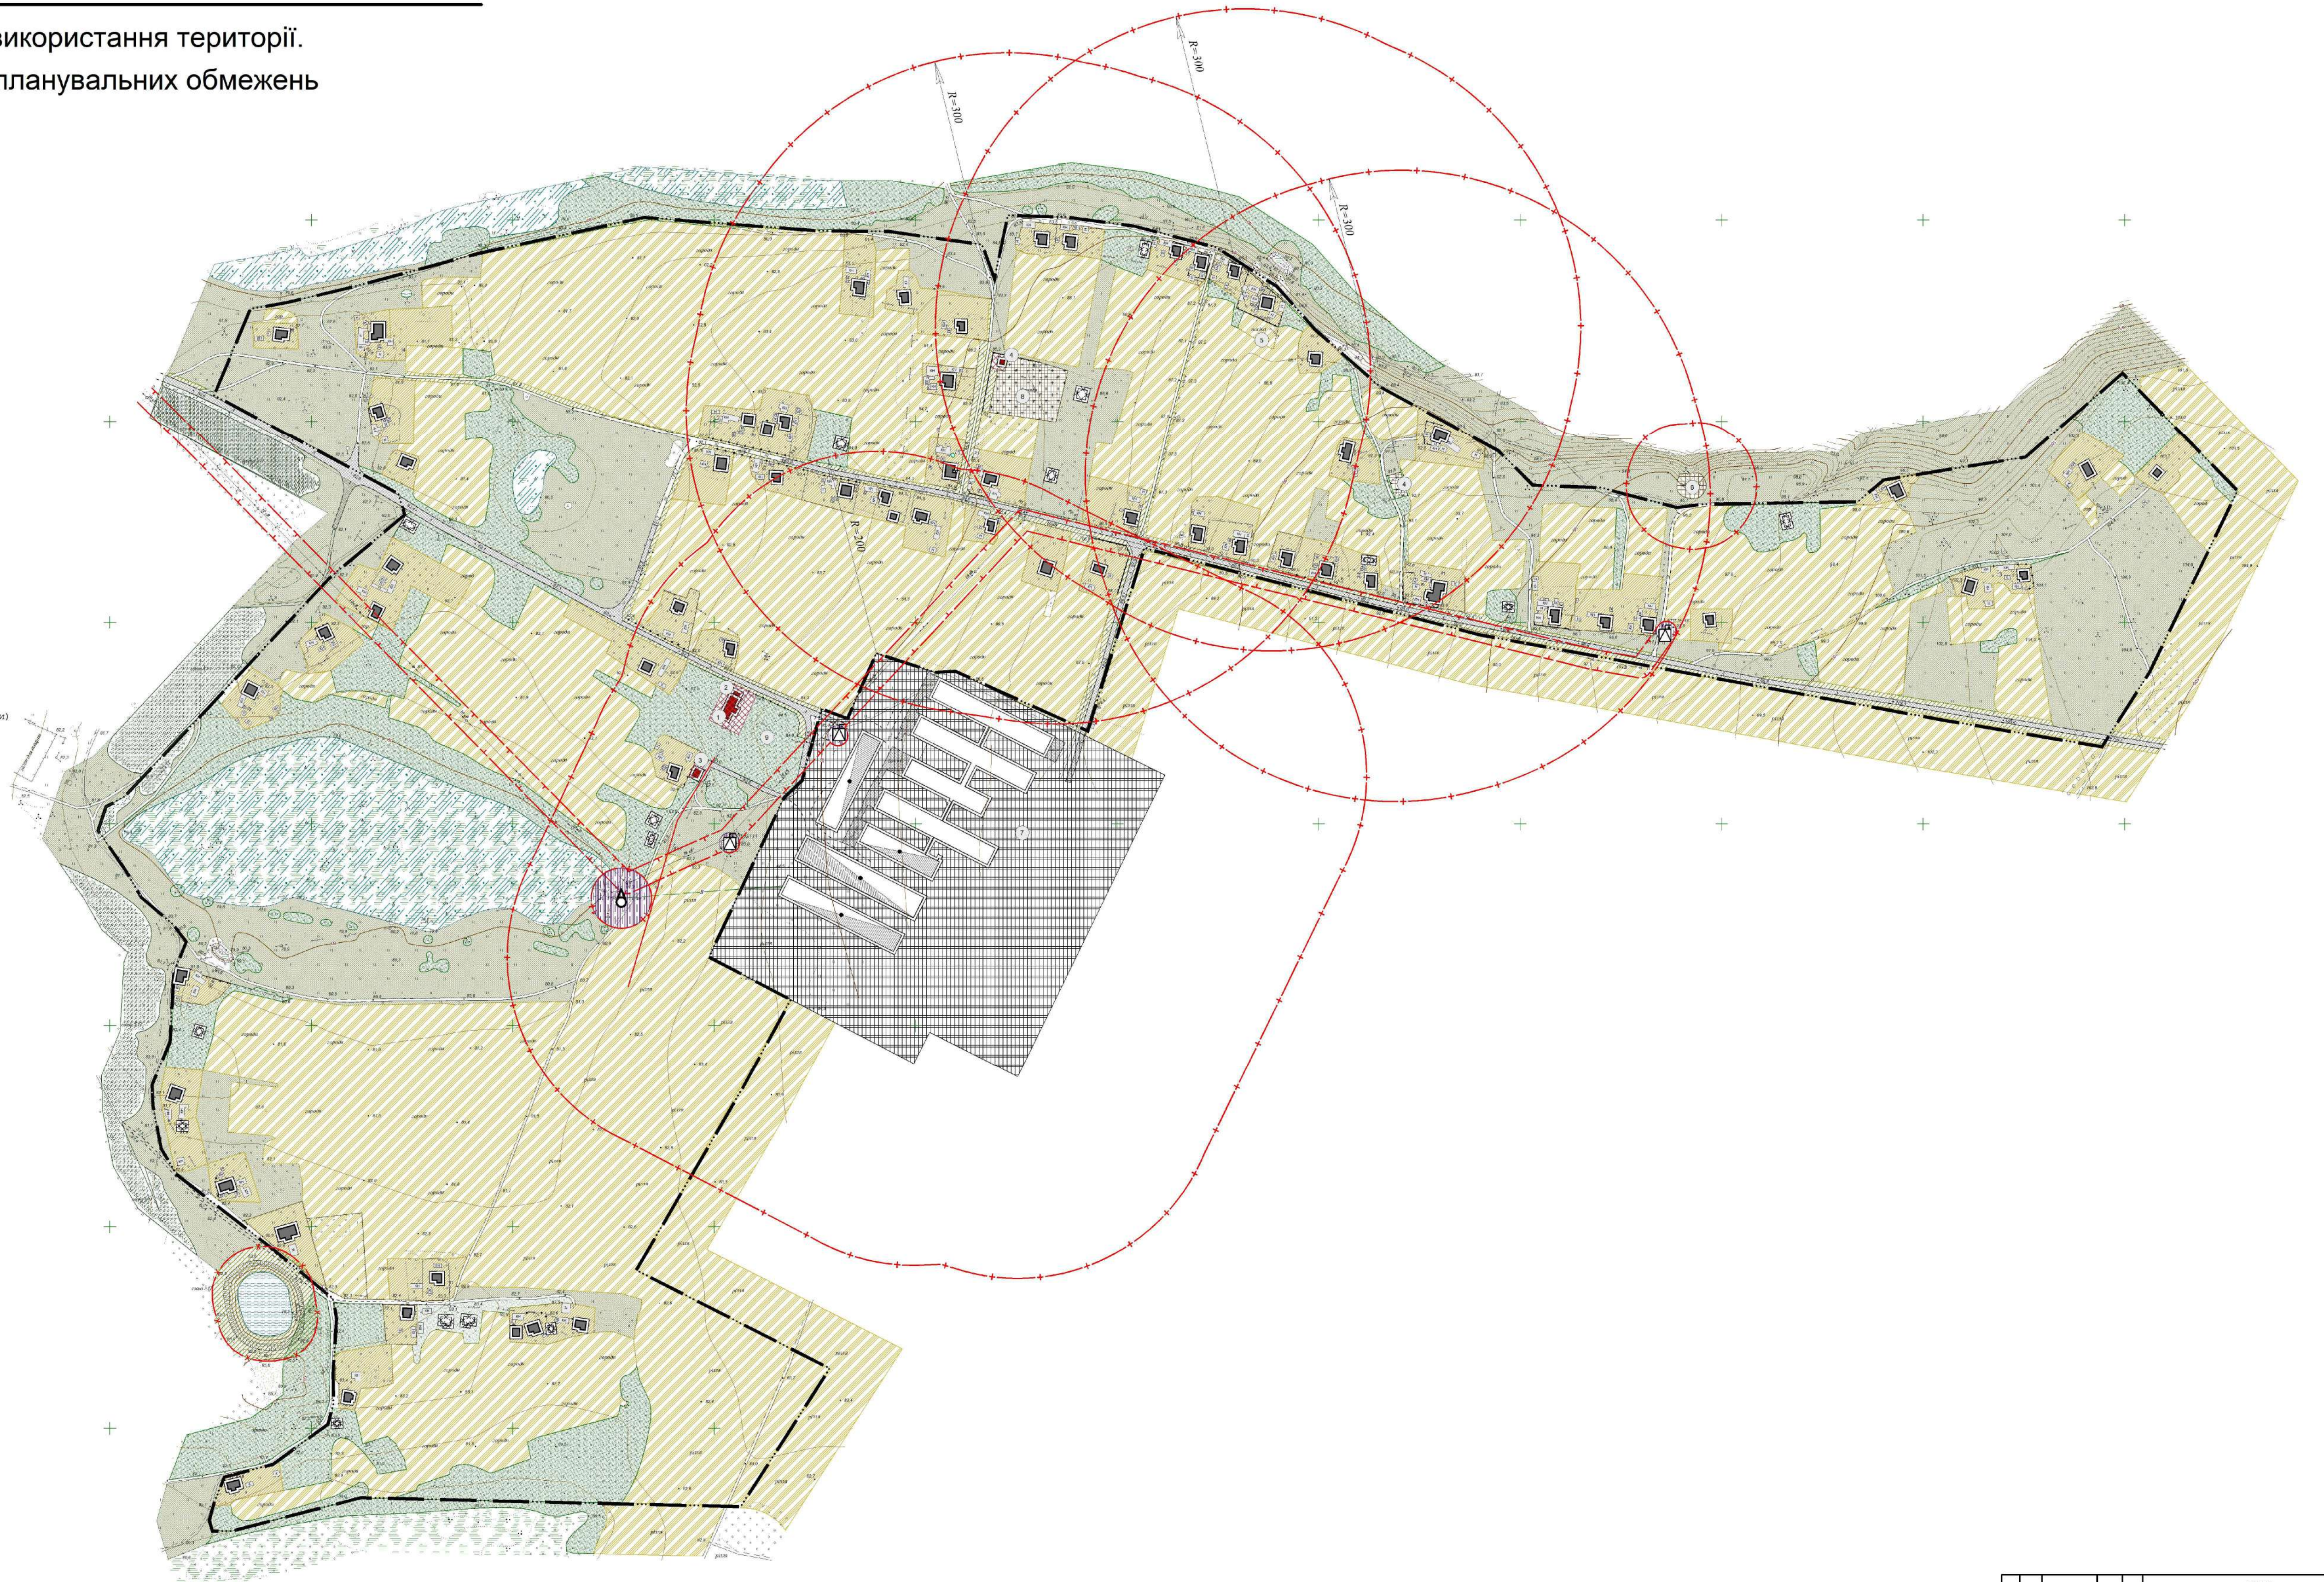

45-258/01									
Генеральний план с. Колосівка, Великобагачанського району, Полтавської області									
№	Кот. ур.	Архив	Масштаб	Питання	Дата	Відповідальна особа за ряд			Архив
№	Листів	Листів	Листів	Листів	Листів	№	№	№	№
Розробка:	Складання:	План існуючого використання території існуючих планувальних обмежень, М 1:2000				ФОРТ ПЛОСКИН М.А.			
Перевірка:	Головний:								




# Ситуаційна схема:

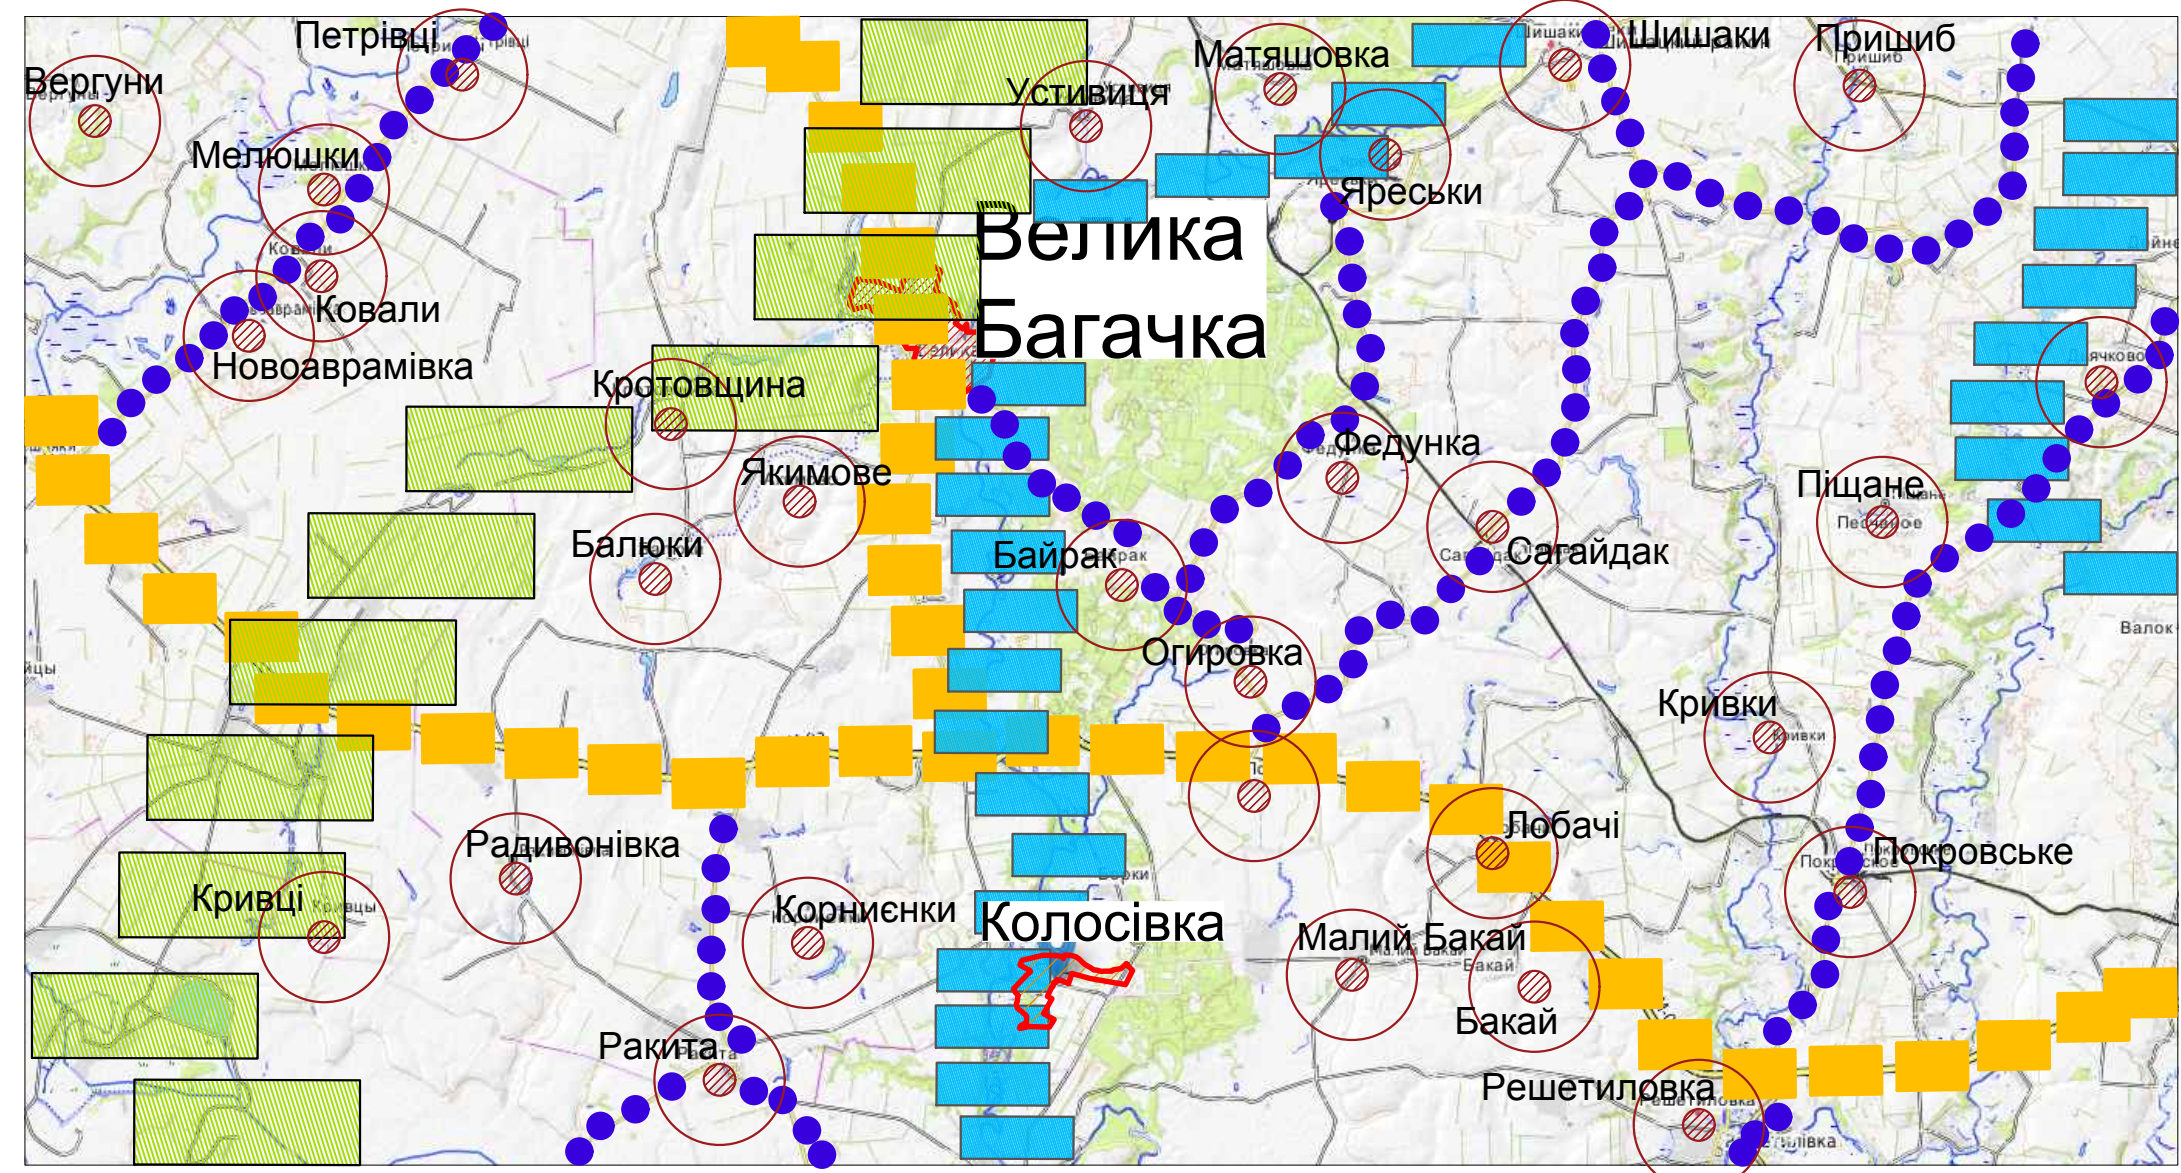

## Умовні позначення:

Існуючі	Проектні	Назва
		межа села Колосівка
		основна планувальна вісь
		адмін. центр Великобагачанського району
		сільські населені пункти
		основна природна вісь
		другорядна природна вісь
		основна транспортна вісь
		другорядна транспортна вісь

# Модель перспективного розвитку села Колосівка:

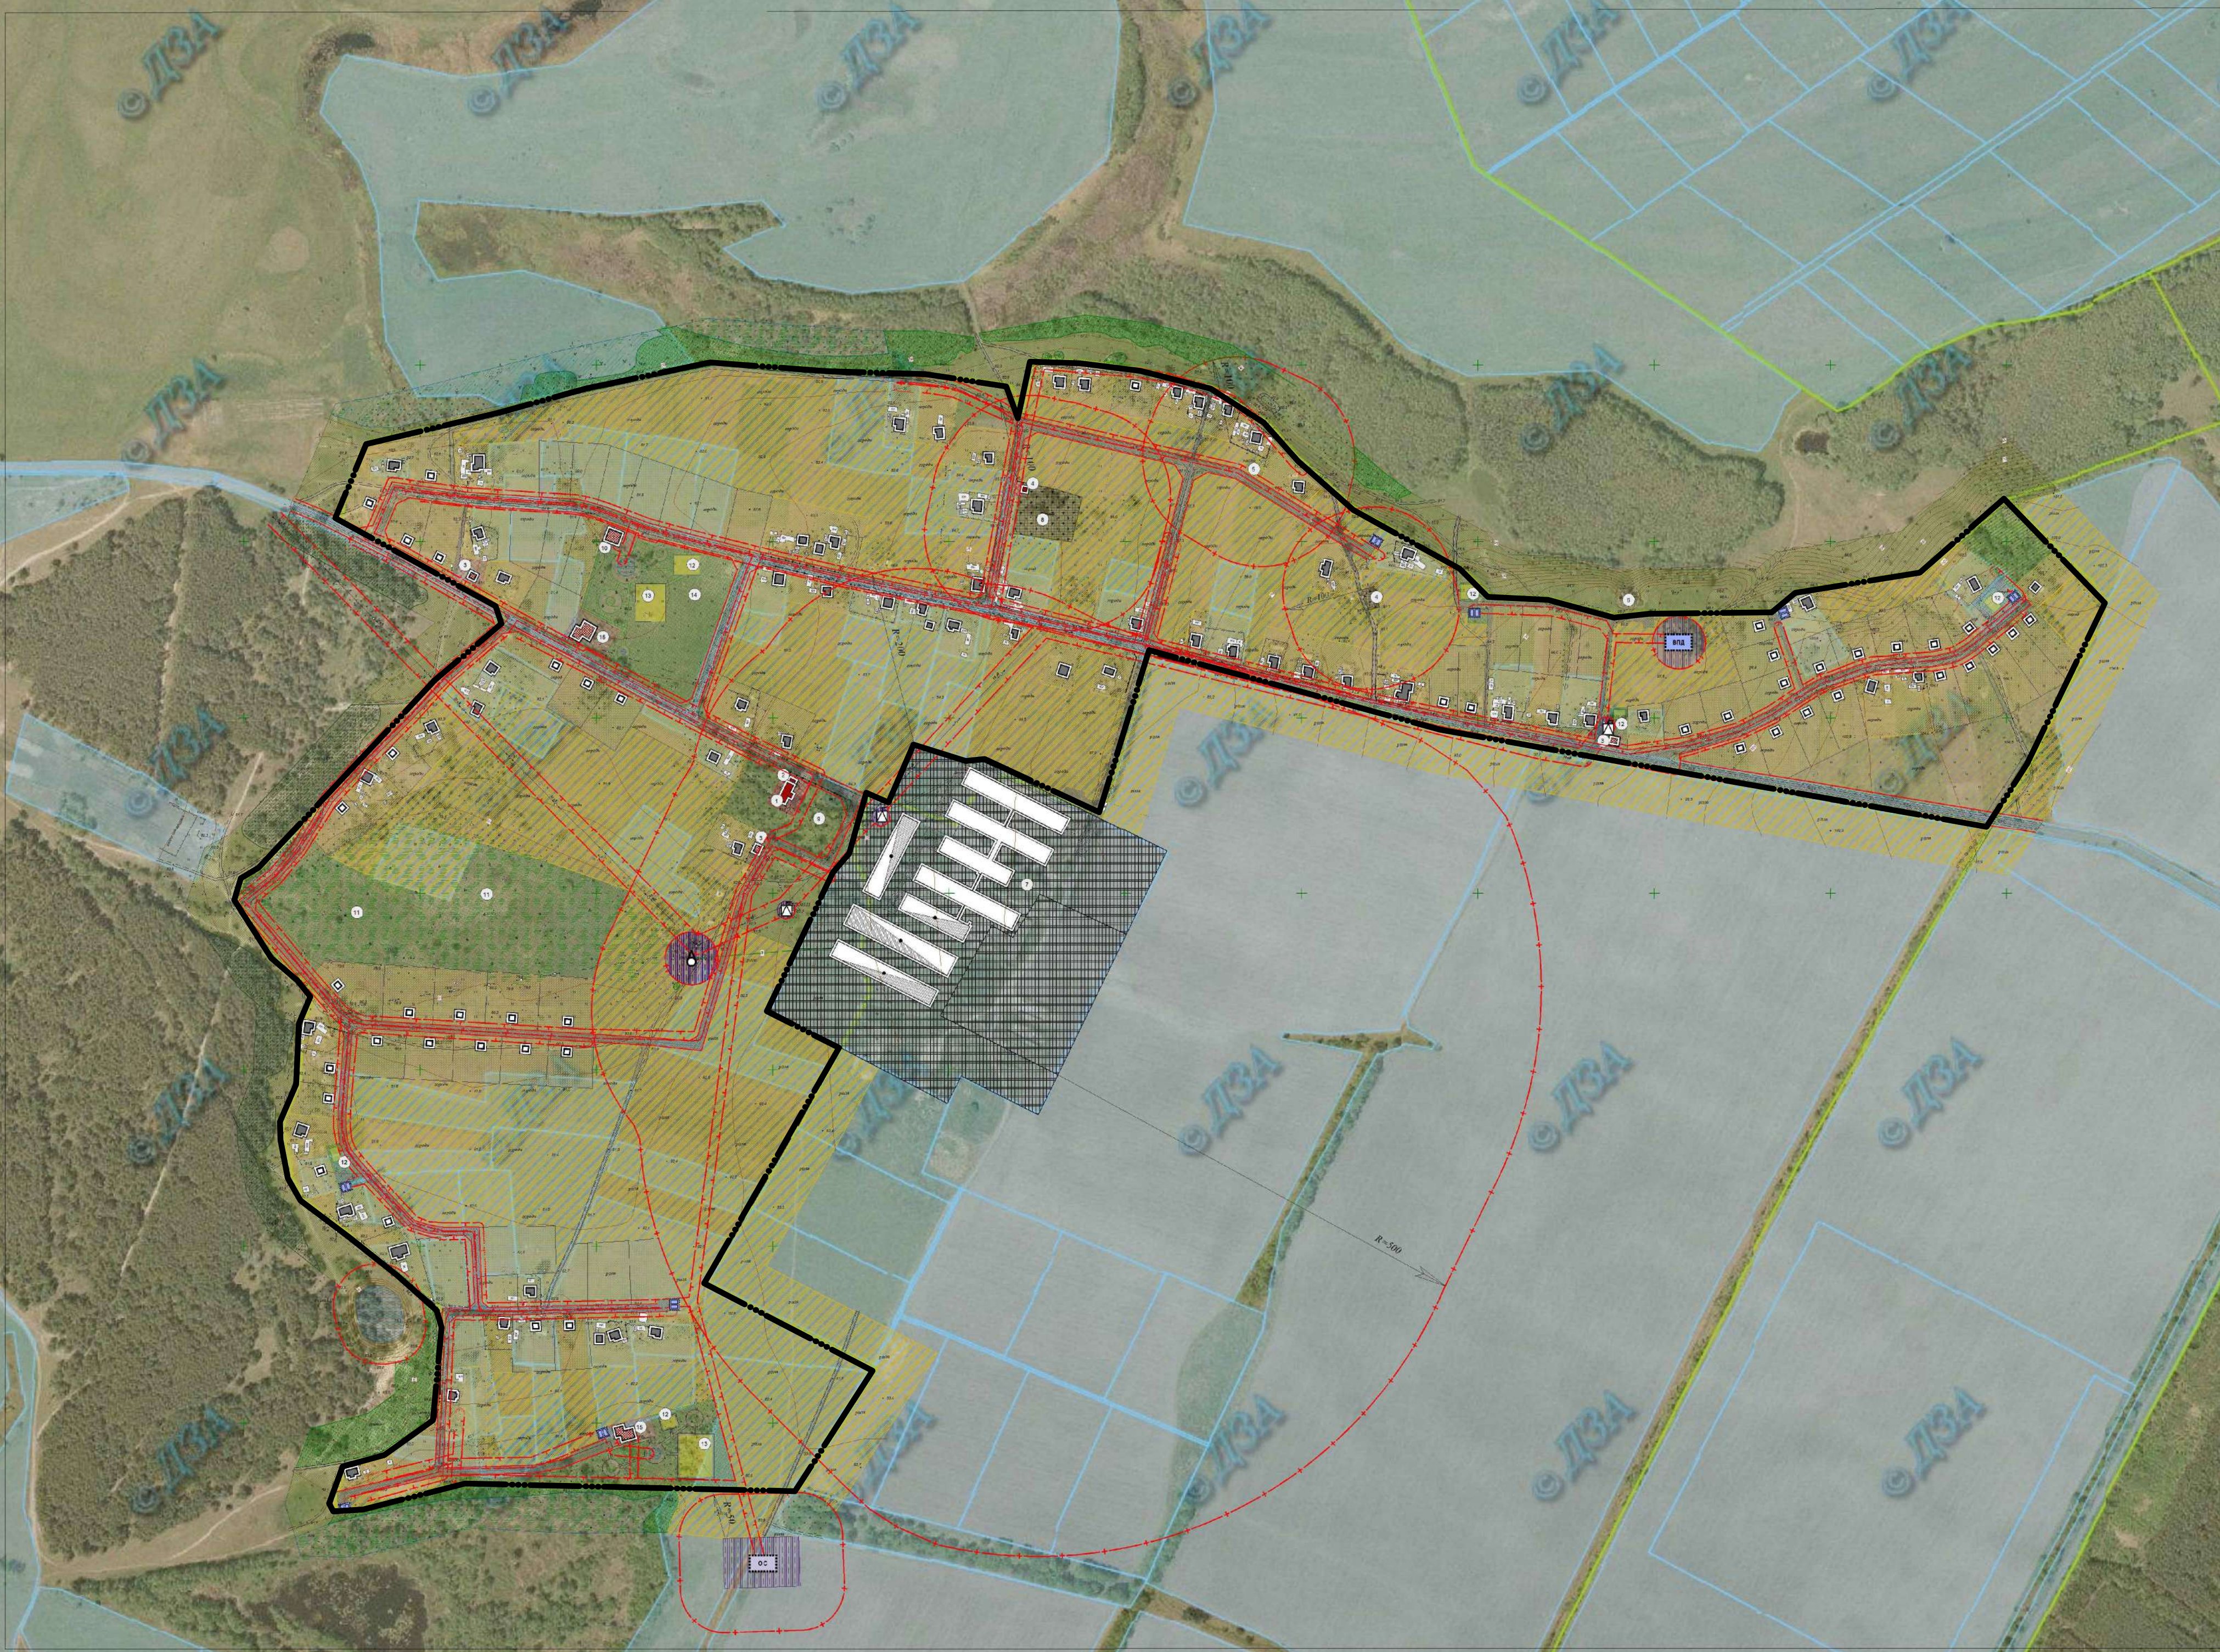

# с.Колосівка

Генеральний план села Колосівка  
Великобагачанського району, Полтавської області

Модель перспективного розвитку М 1:10000

## УМОВНІ ПОЗНАЧЕННЯ

### АДМІНІСТРАТИВНІ МЕЖІ

... Межа населеного пункту існуюча

### ФУНКЦІОНАЛЬНЕ ЗОНУВАННЯ ТЕРИТОРІЇ

- Територія житлової садибної забудови існуюча
- Територія житлової садибної забудови проектна
- Територія сільськогосподарського призначення існуюча
- Територія сільськогосподарського призначення проектна
- Територія лісогосподарського призначення існуюча
- Територія зелених насаджень загального користування існуюча
- Територія зелених насаджень загального користування проектна
- Територія зелених насаджень спецпризначення існуюча
- Територія зелених насаджень спецпризначення проектна
- Територія індивідуальних та колективних садів існуюча
- Луки і пасовища
- Територія інженерної інфраструктури існуюча
- Територія інженерної інфраструктури проектна
- Територія громадської забудови існуюча
- Територія громадської забудови проектна
- Водний об'єкт
- Територія виробнича існуюча
- Територія комунальних об'єктів проектна
- Територія кладовища існуюча

### ІНЖЕНЕРНЕ ОБЛАДНАННЯ ТЕРИТОРІЙ

- Окрема водозабірна свердловина існуюча
- Комплексна трансформаторна підстанція (КТП) існуюча
- Водозабірна споруда з підземного вододжерела проектна
- Станція очищення стічних вод комунальної каналізації проектна

### ПЛАНУВАЛЬНІ ОБМЕЖЕННЯ


- 1-й пояс зони санітарної охорони
- Охоронна зона (крім охоронних зон навколо пам'яток культурної спадщини)
- Прибережно-захисна смуга
- Санітарно-захисна зона

### БУДІВЛІ ТА СПОРУДИ

- капітальний
- Житловий будинок проектний
- Громадська будівля існуюча
- Громадська будівля проектна
- Виробнича будівля та споруда існуюча

## Експлікація

1. Сільський клуб (існуючий)
2. Магазин (існуючий)
3. Магазин (проект)
4. Капличка (існуюча)
5. Пасіка (існуюча)
6. Комунально-складська територія (проект)
7. СІГ підприємство ВРХ (діюче)
8. Кладовище
9. Парк (існуючий)
10. Центр дитячого дозвілля (проект)
11. Енергоплатняція (ековерба) (проект)
12. Дитячий майданчик (проект)
13. Спортивний майданчик (проект)
14. Парк (проект)
15. Кафе (проект)

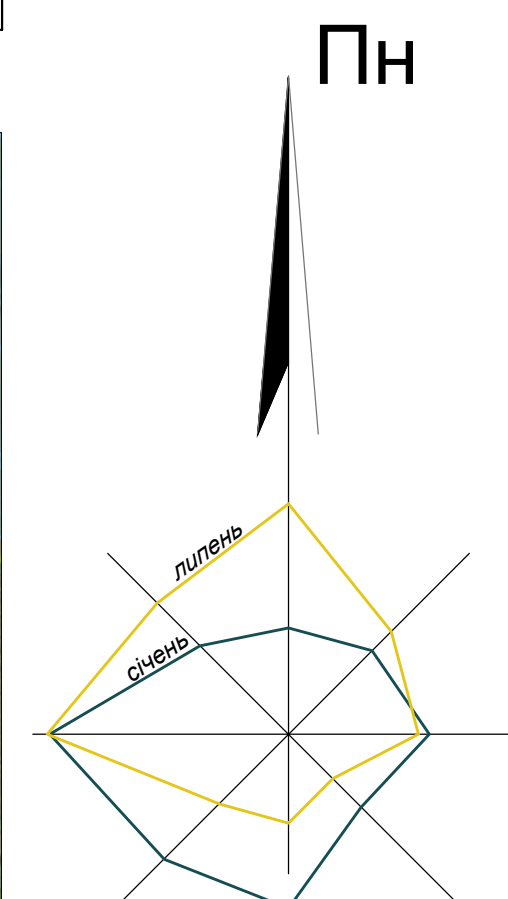

						<b>45-20 МД</b>			
						Генеральний план с.Колосівка Великобагачанського району, Полтавської області			
Зм.	Кільк.	Лист	№ док.	Плещис	Дата	Білоцерківська сільська рада	Сталія	Архус	Архусів
ГАП	Розроблено						ГП	3	8
Розробив	Солодовник								
Перевірив	Гальченко								
						Модель перспективного розвитку М 1:10000	ФОП Плещак М.А.		



# с. Колосівка

Генеральний план с.Колосівка  
Великобагачанського району, Полтавської області

Генеральний план (основне креслення).  
Схема проектних планувальних обмежень  
М 1:2000

## УМОВНІ ПОЗНАЧЕННЯ

### АДМІНІСТРАТИВНІ МЕЖИ

--- Межа населеного пункту існуюча

### ФУНКЦІОНАЛЬНЕ ЗОНУВАННЯ ТЕРИТОРІЇ

- Територія житлової садибної забудови існуюча
- Територія житлової садибної забудови проектна
- Територія сільськогосподарського призначення існуюча
- Територія сільськогосподарського призначення проектна
- Територія лісогосподарського призначення існуюча
- Територія зелених насаджень загального користування існуюча
- Територія зелених насаджень загального користування проектна
- Територія зелених насаджень спецпризначення існуюча
- Територія зелених насаджень спецпризначення проектна
- Територія індивідуальних та колективних садів існуюча
- Луки і пасовища
- Територія інженерної інфраструктури існуюча
- Територія інженерної інфраструктури проектна
- Територія громадської забудови існуюча
- Територія громадської забудови проектна
- Водний об'єкт
- Територія виробнича існуюча
- Територія комунальних об'єктів проектна
- Територія кладовища існуюча

### ІНЖЕНЕРНЕ ОБЛАДНАННЯ ТЕРИТОРІЙ

- Окрема водозабірна свердловина існуюча
- Комплексна трансформаторна підстанція (КТП) існуюча
- Водозабірна споруда з підземного вододжерела проектна
- Станція очищення стічних вод комунальної каналізації проектна

### ПЛАНУВАЛЬНІ ОБМЕЖЕННЯ


- 1-й пояс зони санітарної охорони
- Охоронна зона (крім охоронних зон навколо пам'яток культурної спадщини)
- Приблизно-захисна смуга
- Санітарно-захисна зона

### БУДІВЛІ ТА СПОРУДИ

- капітальний
- Житловий будинок проектний
- Громадська будівля існуюча
- Громадська будівля проектна
- Виробнича будівля та споруда існуюча

### Експлікація

1. Сільський клуб (існуючий)
2. Магазин (існуючий)
3. Магазин (проект)
4. Капличка (існуюча)
5. Пасіка (існуюча)
6. Комунально-складська територія (проект)
7. Стг підприємство ВРХ (діюче)
8. Кладовище
9. Парк (існуючий)
10. Центр дальнього дозвілля (проект)
11. Енергопостачання (екотерма) (проект)
12. Дитячий майданчик (проект)
13. Спортивний майданчик (проект)
14. Парк (проект)
15. Кафе (проект)

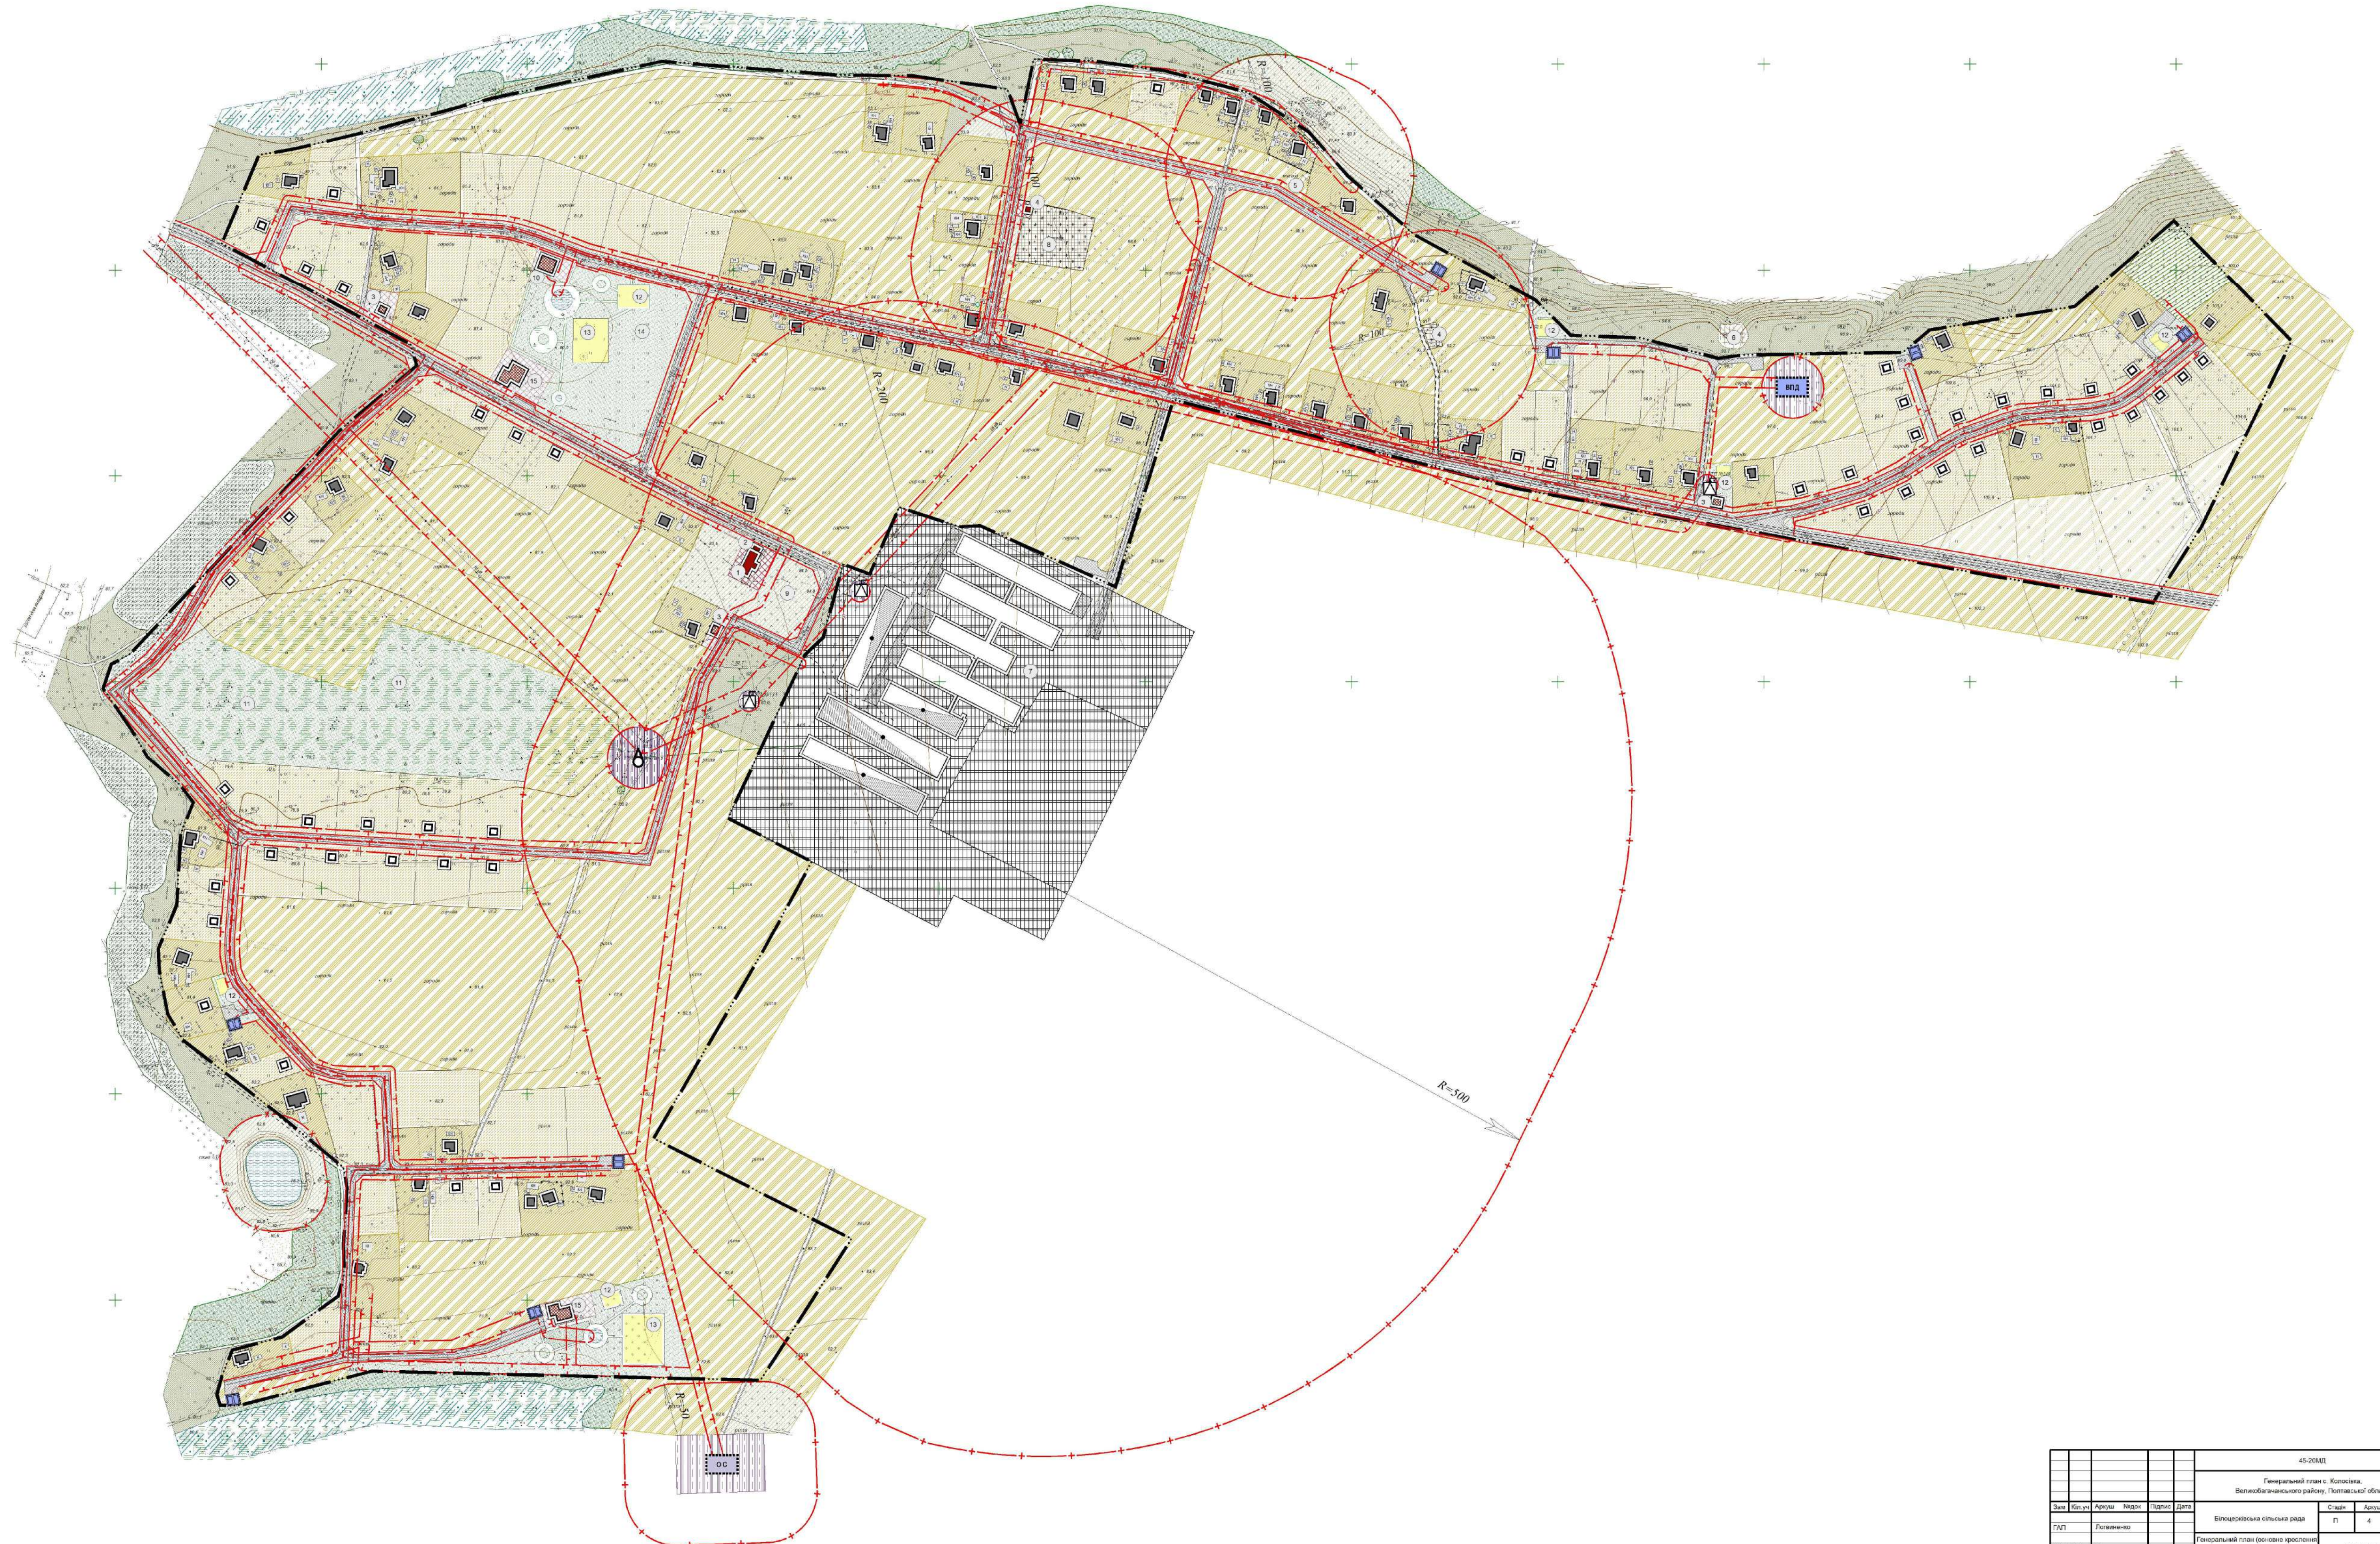


45-258/01										
Генеральний план с. Колосівка, Великобагачанського району, Полтавської області										
№	Кол. ум.	Архит.	Мерц.	Плани.	Дат.	Виконавчий сільський рада		Стар.	Лист.	Архив.
ГП		Лопатенко				Виконавчий сільський рада		ВТ	4	8
Робота:		Спорудження				Генеральний план (основне креслення) Села проекту територіального об'єкту № 1:2000				
Перевірив:		Галущенко								ІОП Пшонін М.А.



# с. Колосівка

Генеральний план с.Колосівка  
Великобагачанського району, Полтавської області

Схема вулично-дорожньої мережі сільського та  
зовнішнього транспорту М 1:2000

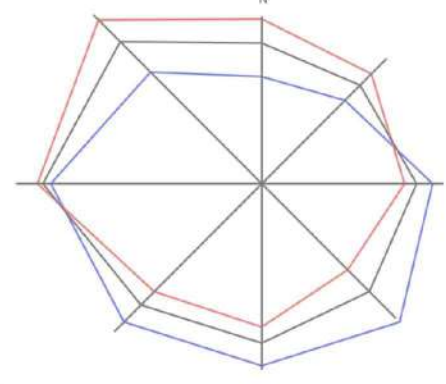

**УМОВНІ ПОЗНАЧЕННЯ**  
**АДМІНІСТРАТИВНІ МЕЖИ**  
 ... Межа населеного пункту існуюча  
**ФУНКЦІОНАЛЬНЕ ЗОНУВАННЯ ТЕРИТОРІЇ**

- Територія лісогосподарського призначення існуюча
- Територія зелених насаджень загального користування існуюча
- Територія зелених насаджень загального користування проєктна
- Територія зелених насаджень спецпризначення існуюча
- Територія зелених насаджень спецпризначення проєктна
- Територія індивідуальних та колективних садів існуюча
- Лути і пасовища
- Територія інженерної інфраструктури існуюча
- Територія інженерної інфраструктури проєктна
- Територія громадської забудови існуюча
- Територія громадської забудови проєктна
- Водний об'єкт
- Територія виробнича існуюча
- Територія комунальних об'єктів проєктна
- Територія кладовища існуюча

**ІНЖЕНЕРНЕ ОБЛАДНАННЯ ТЕРИТОРІЇ**

- Окрема водозабірна свердловина існуюча
- Комплексна трансформаторна підстанція (КТП) існуюча
- Водозабірні споруда з підземного вододжерела проєктна
- Станція очищення стічних вод комунальної каналізації проєктна

**БУДІВЛІ ТА СПОРУДИ**

- капітальний
- Житловий будинок проєктний
- Громадська будівля існуюча
- Громадська будівля проєктна
- Виробнича будівля та споруда існуюча

**ВУЛИЧНО-ДОРОЖНЯ МЕРЕЖА ТА ОБ'ЄКТИ ТРАНСПОРТНОЇ СХЕМИ**

- Автобусна проєктна
- Місце зберігання автотранспорту проєктне


**МАРШРУТ ЗОВНІШНЬОГО ПАСАЖИРСЬКОГО ТРАНСПОРТУ ПРОЄКТНИЙ**

- автобус

**ВУЛИЧНО-ДОРОЖНЯ МЕРЕЖА**

- Основний шлях руху пішоходів проєктний
- Велодоріжка проєктна


КРЕСЛЕННЯ ПОПЕРЕЧНИХ ПРОФІЛІВ ВУЛИЦЬ М 1:200

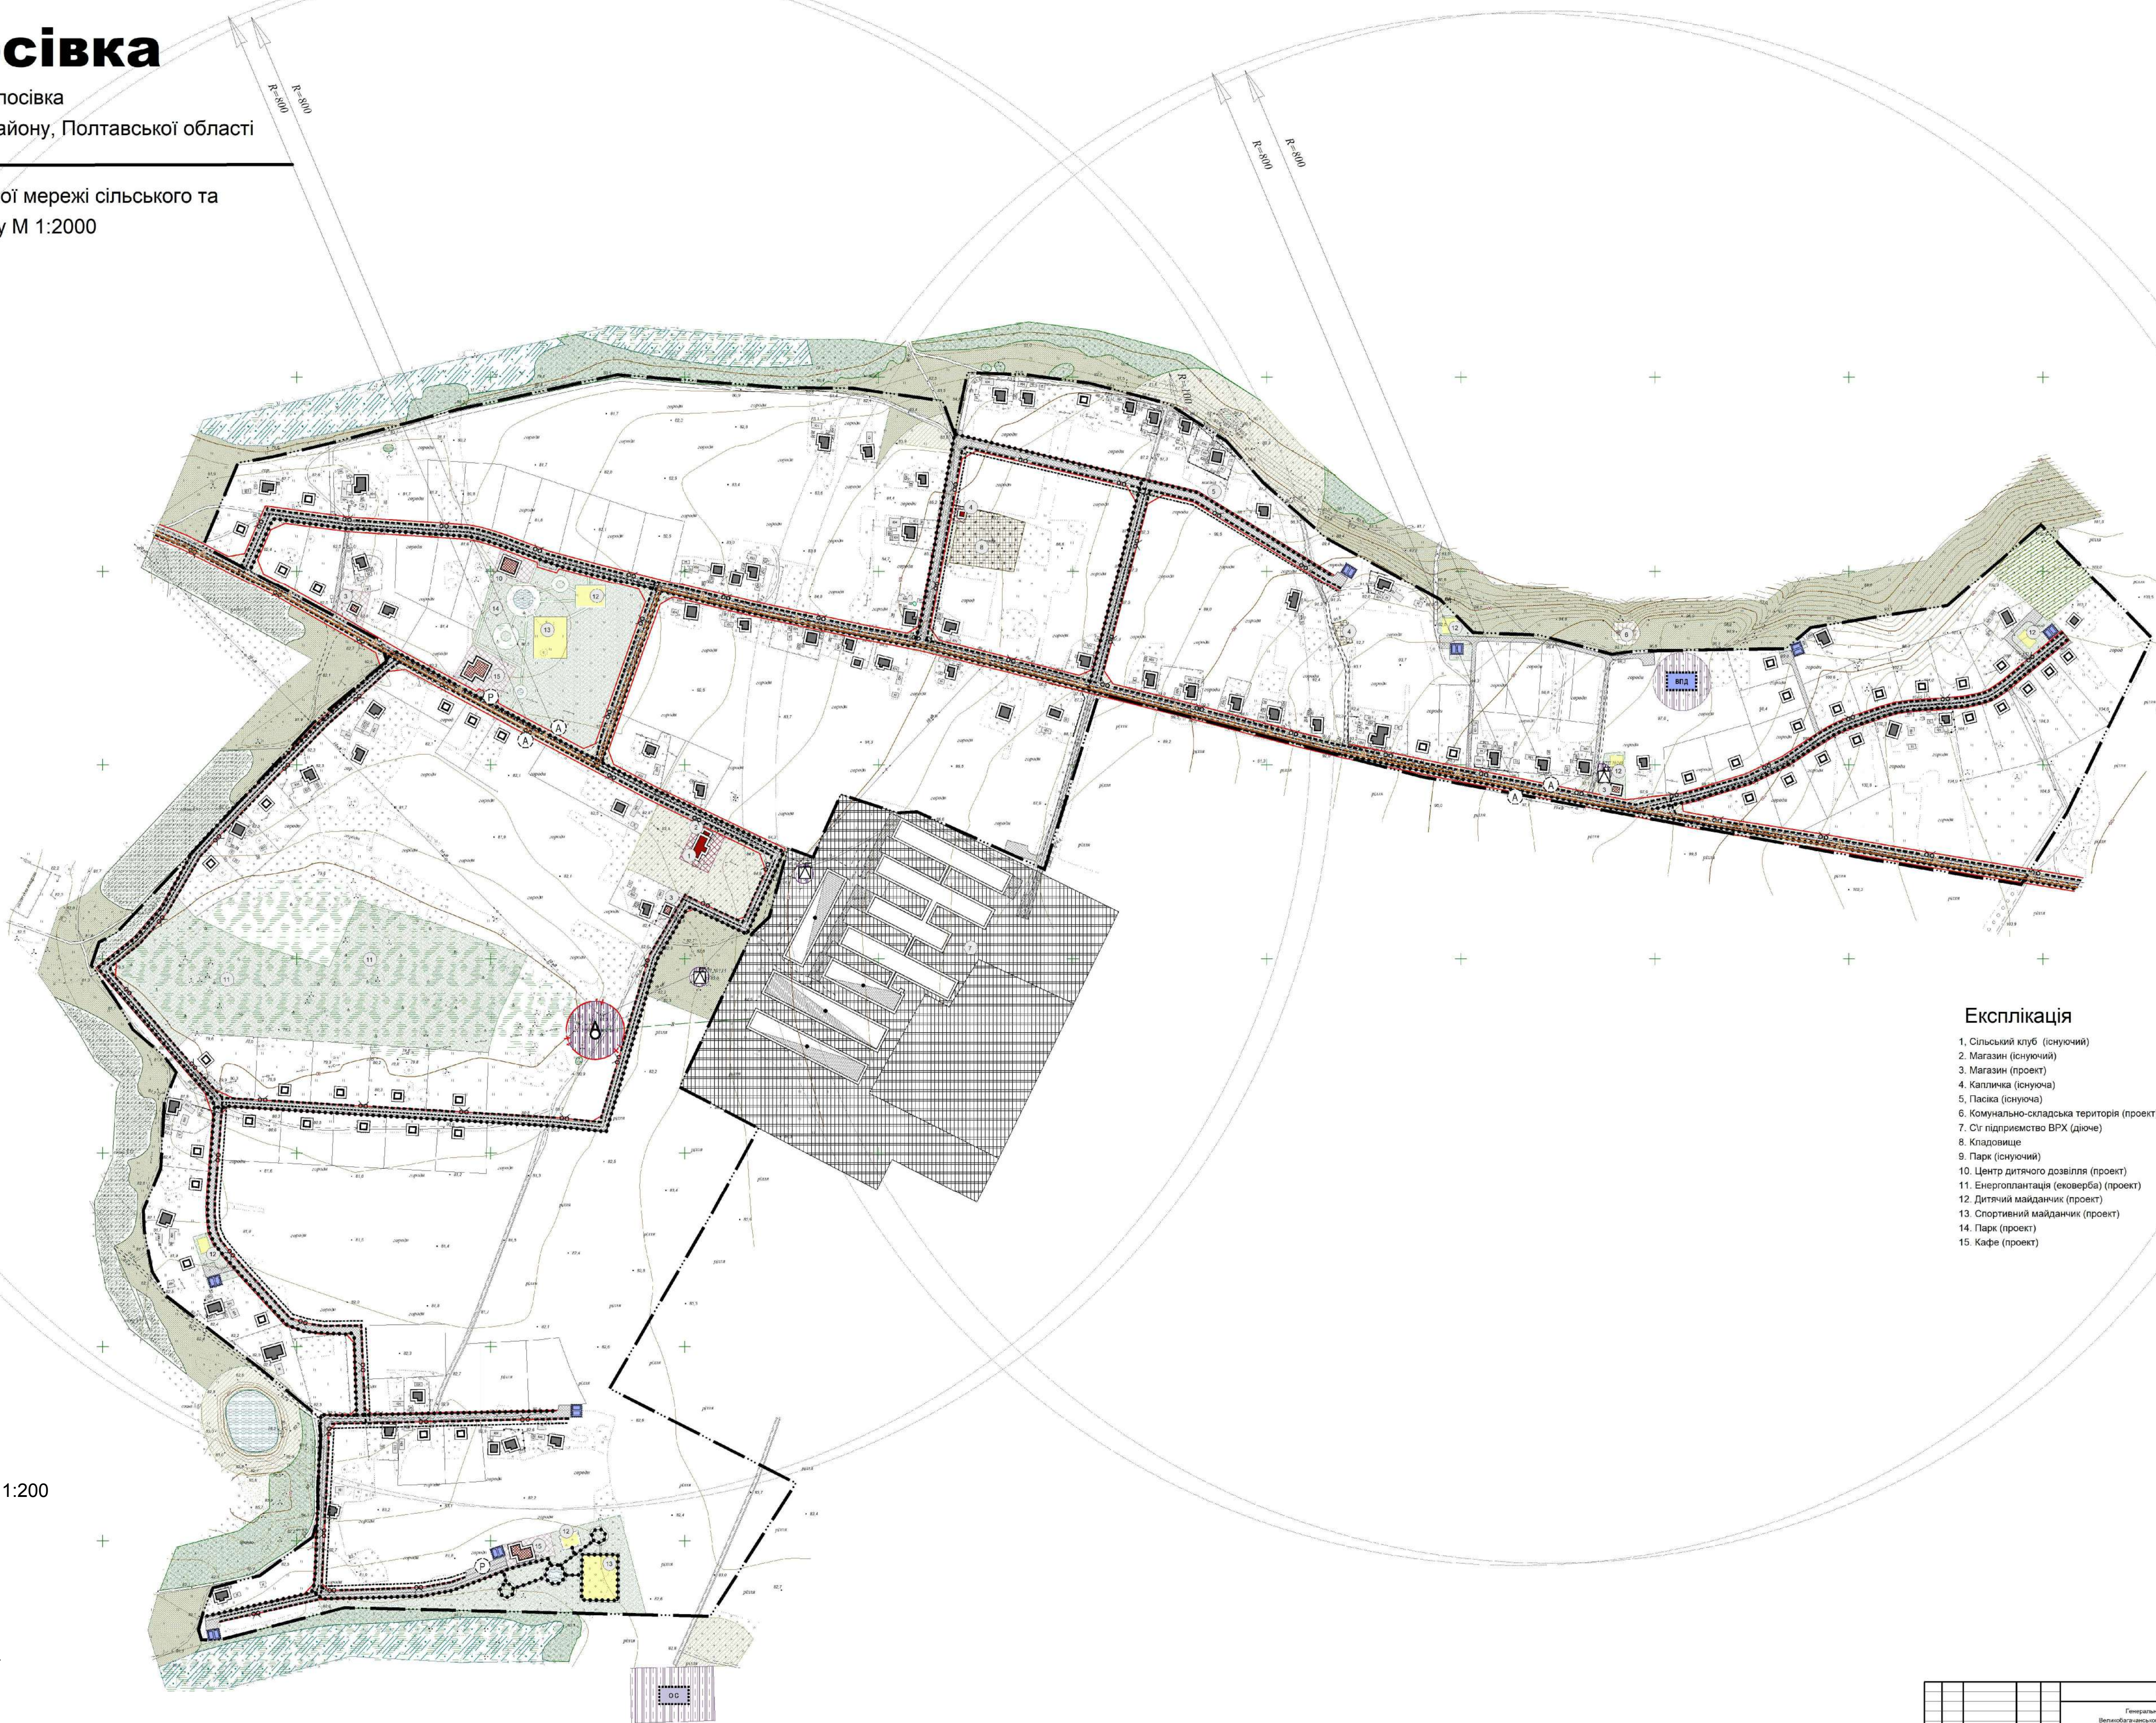

- Експлікація**
1. Сільський клуб (існуючий)
  2. Магазин (існуючий)
  3. Магазин (проєкт)
  4. Капличка (існуюча)
  5. Пасіка (існуюча)
  6. Комунально-складська територія (проєкт)
  7. С/г підприємство ВРХ (діюче)
  8. Кладовище
  9. Парк (існуючий)
  10. Центр дитячого дозвілля (проєкт)
  11. Енергоплатанція (екоекверба) (проєкт)
  12. Дитячий майданчик (проєкт)
  13. Спортивний майданчик (проєкт)
  14. Парк (проєкт)
  15. Кафе (проєкт)

45-258/01										
Генеральний план с. Колосівка, Великобагачанського району, Полтавської області										
№	Кол. ум.	Архив	Мероп.	Прийм.	Датум	Випускні документи сільської ради			Архив	
ГЛП	Логовіченко					Старк	Лисенко	Архив		
Розробка:	Співрозробки:	Схема вулично-дорожньої мережі сільського та зовнішнього транспорту М 1:2000					ФОП Пшонін М.А.			
Перевірка:	Головний:									



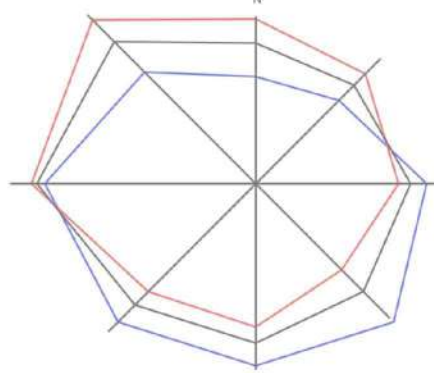

# с. Колосівка

Генеральний план с.Колосівка

Великобагачанського району, Полтавської області

Схема інженерного обладнання території

М 1:2000

## УМОВНІ ПОЗНАЧЕННЯ

### АДМІНІСТРАТИВНІ МЕЖІ

--- Межа населеного пункту існуюча

### ФУНКЦІОНАЛЬНЕ ЗОНУВАННЯ ТЕРИТОРІЇ

- Територія лісогосподарського призначення існуюча
- Територія зелених насаджень загального користування існуюча
- Територія зелених насаджень загального користування проєктна
- Територія зелених насаджень спеціального призначення існуюча
- Територія зелених насаджень спеціального призначення проєктна
- Територія індивідуальних та колективних садів існуюча
- Луки і пасовища
- Територія інженерної інфраструктури існуюча
- Територія інженерної інфраструктури проєктна
- Територія громадської забудови існуюча
- Територія громадської забудови проєктна
- Водний об'єкт
- Територія виробнича існуюча
- Територія комунальних об'єктів проєктна
- Територія кладовища існуюча

### БУДІВЛІ ТА СПОРУДИ

- Житловий будинок, капітальний
- Житловий будинок проєктний
- Громадська будівля існуюча
- Громадська будівля проєктна
- Виробнича будівля та споруда існуюча

### ПЛАНУВАЛЬНІ ОБМЕЖЕННЯ

--- Червоні лінії проєкту

### МЕРЕЖІ ТА СПОРУДИ ТЕПЛО ТА ЕЛЕКТРОПОСТАЧАННЯ

- Повітряна лінія електропередач кВ існуюча
- Повітряна лінія електропередач кВ проєктна
- Комплексна трансформаторна підстанція (КТП) існуюча

### МЕРЕЖІ ТА СПОРУДИ ВОДОПОСТАЧАННЯ ТА ВОДОВІДВЕДЕННЯ

- Мережа господарсько-питного водопроводу існуюча
- Мережа господарсько-питного водопроводу проєктна
- Гидрант
- Окрема водозабірня свердловина існуюча
- Пожежний резервуар проєктний
- Водозабірня споруда з підземного вододжерела проєктна
- Самопливна каналізаційна мережа комунальної каналізації проєктна
- Станція очищення стічних вод комунальної каналізації проєктна



## Експлікація


- Сільський клуб (існуючий)
- Магазин (існуючий)
- Магазин (проєкт)
- Капличка (існуюча)
- Пасіка (існуюча)
- Комунально-складська територія (проєкт)
- Сіг підприємство ВРХ (діюче)
- Кладовище
- Парк (існуючий)
- Центр дитячого дозвілля (проєкт)
- Енергопідстанція (еквоверба) (проєкт)
- Дитячий майданчик (проєкт)
- Спортивний майданчик (проєкт)
- Парк (проєкт)
- Кафе (проєкт)

45-20/01							
Генеральний план с. Колосівка, Великобагачанського району, Полтавської області							
Зам.	Кол.	уч.	Архив.	№зод.	Підпис.	Дата	Архив.
ГАП	Полтавщина						
Розробив:	Сподовник						
Перевірив:	Галаченко						
Схема інженерного обладнання території М 1:2000						ФОРМ ПЛАНУ М.А.	







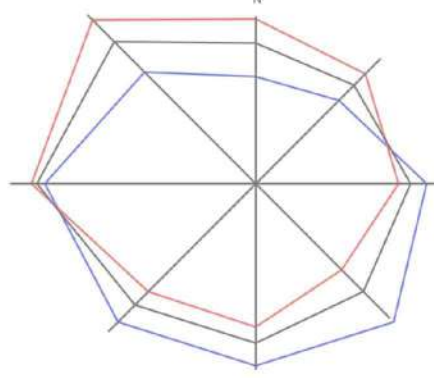

# с. Колосівка

Генеральний план с.Колосівка  
Великобагачанського району, Полтавської області

Схема екологічних умов населеного пункту М 1:2000

УМОВНІ ПОЗНАЧЕННЯ  
АДМІНІСТРАТИВНІ МЕЖІ

--- Межа населеного пункту існуюча

ФУНКЦІОНАЛЬНЕ ЗОНУВАННЯ ТЕРИТОРІЇ

- Територія лісогосподарського призначення існуюча
- Територія зелених насаджень загального користування існуюча
- Територія зелених насаджень загального користування проектна
- Територія зелених насаджень спеціального призначення існуюча
- Територія зелених насаджень спеціального призначення проектна
- Територія індивідуальних та колективних садів існуюча
- Луки і пасовища
- Територія інженерної інфраструктури існуюча
- Територія інженерної інфраструктури проектна
- Територія громадської забудови існуюча
- Територія громадської забудови проектна
- Водний об'єкт
- Територія виробнича існуюча
- Територія комунальних об'єктів проектна
- Територія кладовища існуюча

ІНЖЕНЕРНЕ ОБЛАДНАННЯ ТЕРИТОРІЇ

- Окрема водозабірна свердловина існуюча
- Комплексна трансформаторна підстанція (КТП) існуюча
- Водозабірна споруда з підземного вододжерела проектна
- Станція очищення стічних вод комунальної каналізації проектна

ПЛАНУВАЛЬНІ ОБМЕЖЕННЯ

- 1-й пояс зони санітарної охорони
- Охоронна зона (крім охоронних зон навколо пам'яток культурної спадщини)
- Приблизна захисна смуга
- Санітарно-захисна зона


БУДІВЛІ ТА СПОРУДИ

- Житловий будинок, капітальний
- Житловий будинок проектний
- Громадська будівля існуюча
- Громадська будівля проектна
- Виробнича будівля та споруда існуюча

--- Радіус обслуговування майданчику для збору ТПВ (R=200м)


## Експлікація

1. Сільський клуб (існуючий)
2. Магазин (існуючий)
3. Магазин (проект)
4. Капличка (існуюча)
5. Пасіка (існуюча)
6. Комунально-складська територія (проект)
7. СІГ підприємство ВРХ (діюче)
8. Кладовище
9. Парк (існуючий)
10. Центр дитячого дозвілля (проект)
11. Енергоплантатія (екверба) (проект)
12. Дитячий майданчик (проект)
13. Спортивний майданчик (проект)
14. Парк (проект)
15. Кафе (проект)

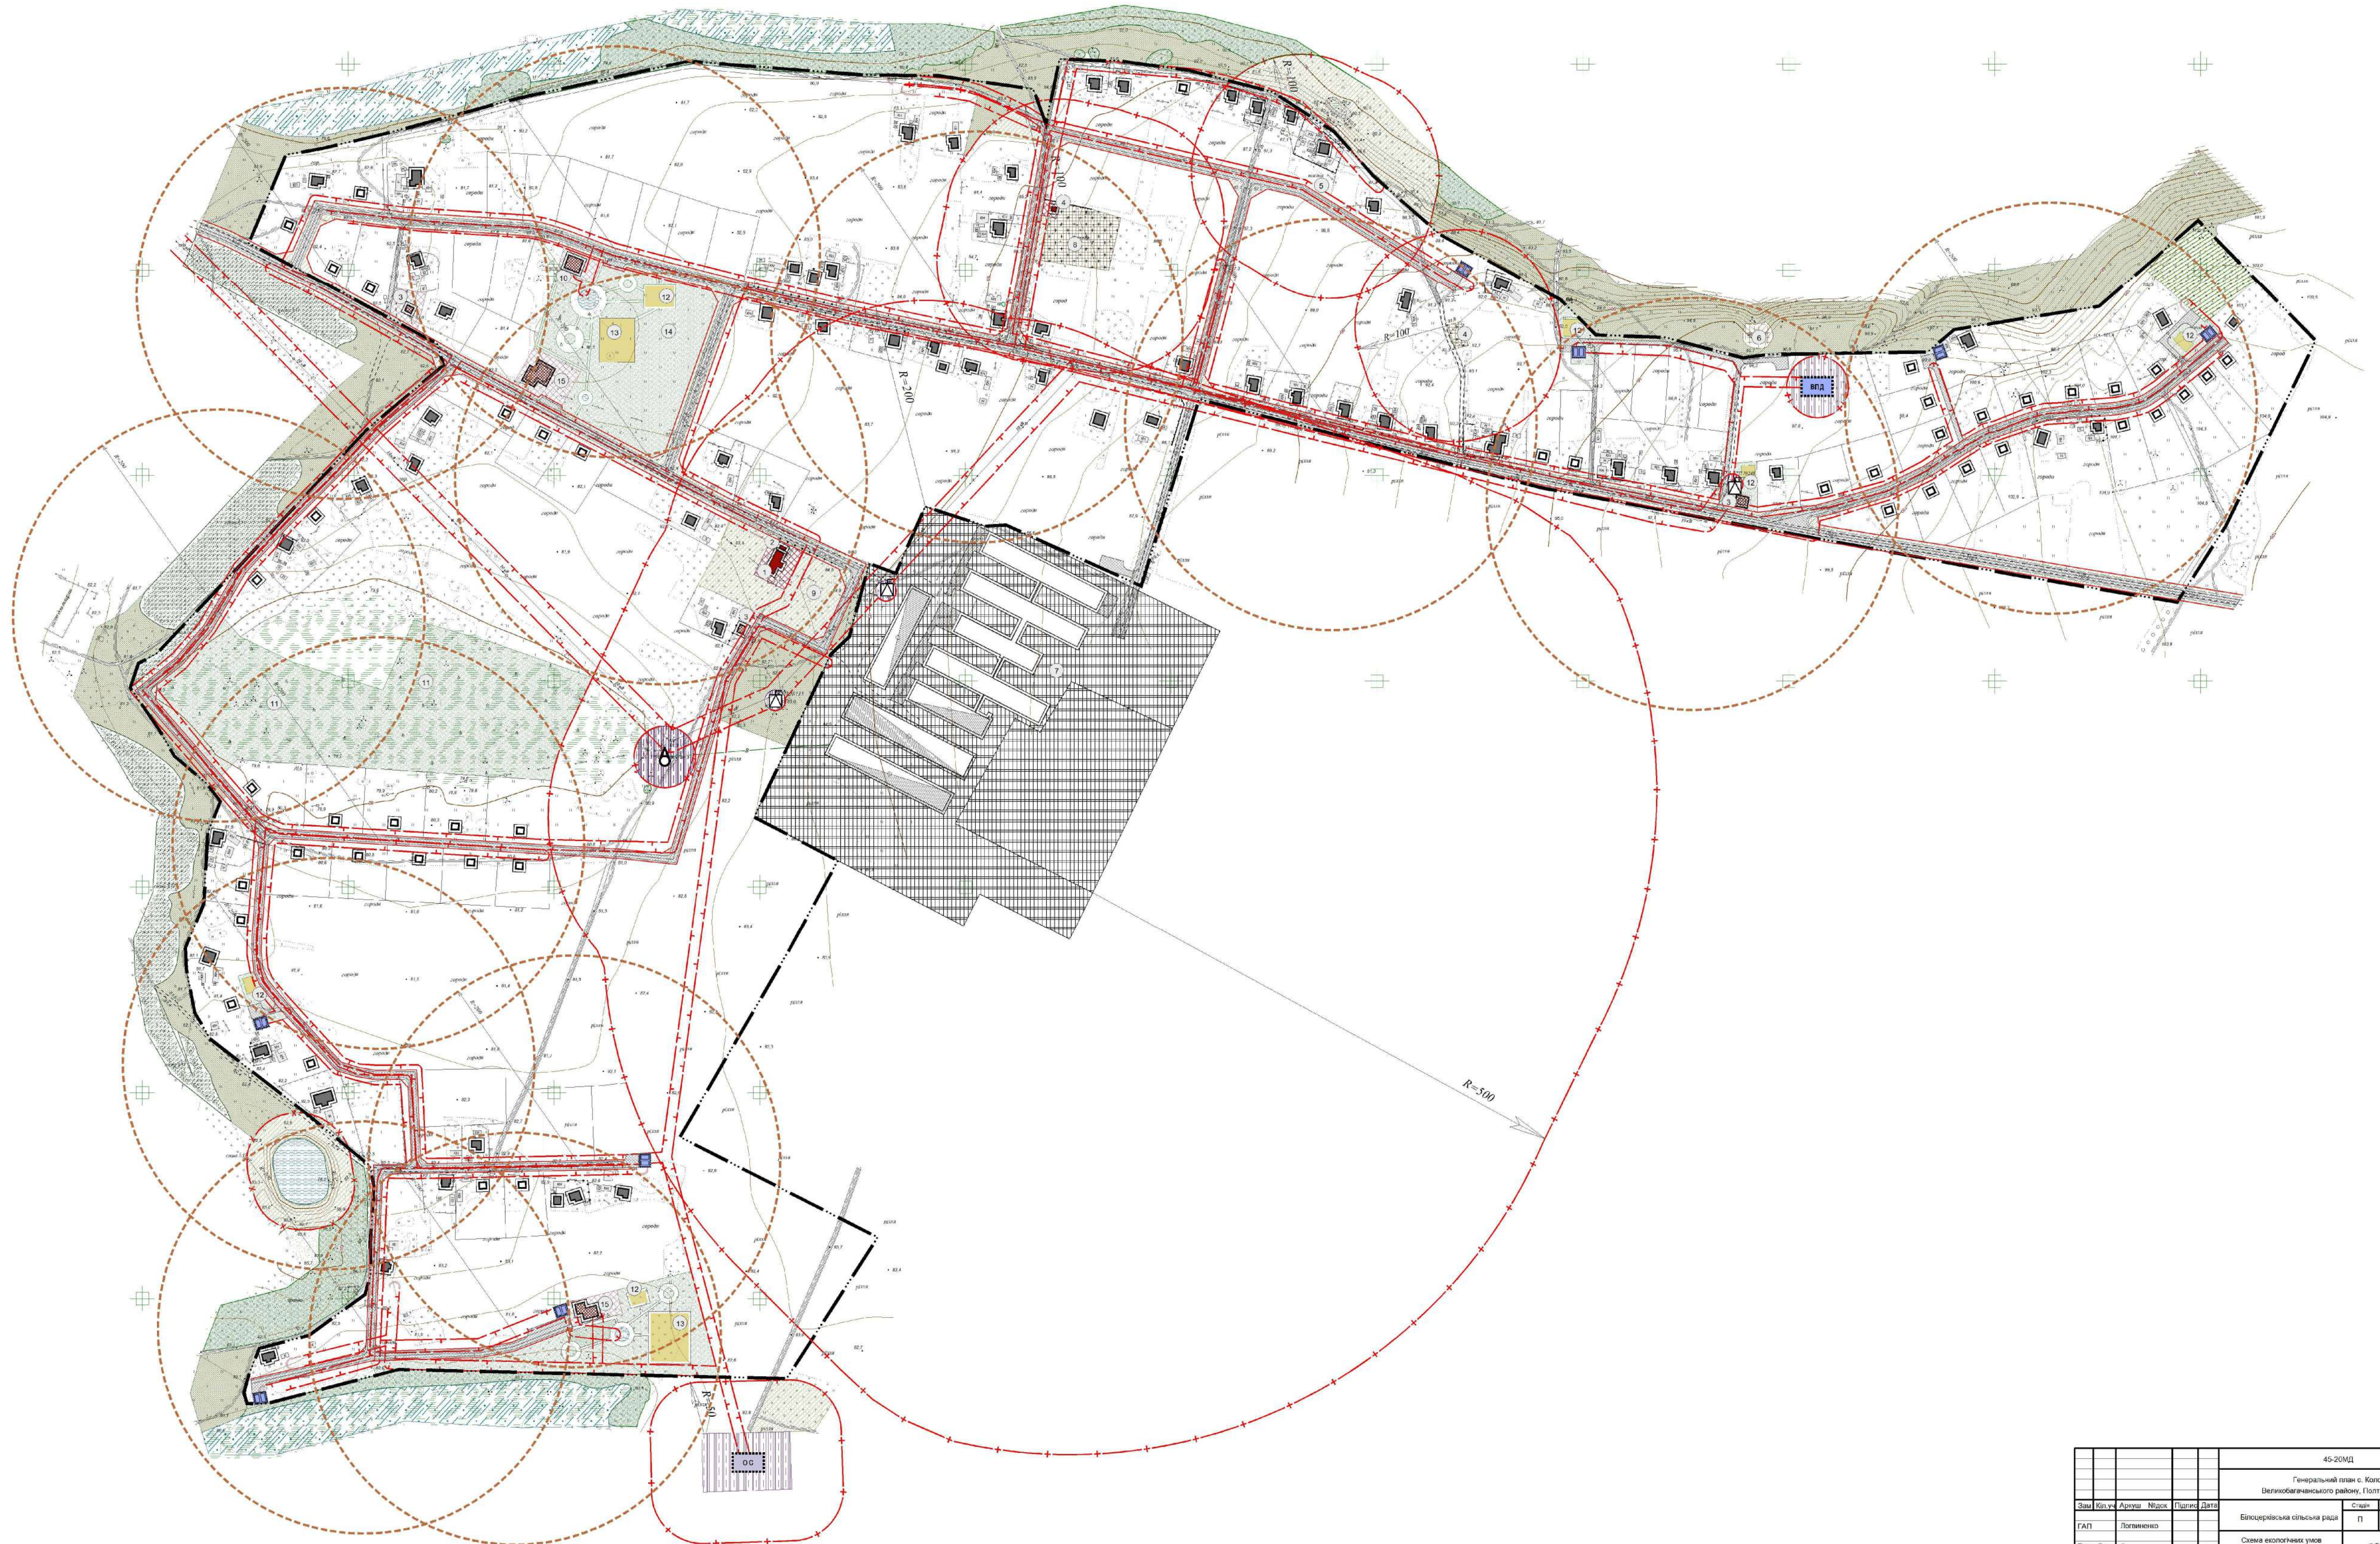

45-201Д					
Генеральний план с. Колосівка, Великобагачанського району, Полтавської області					
Зем. ділячка	Архив	№звод.	Лист	Датум	Архив
ГАП	Полтавщина		П	4	8
Схема екологічних умов населеного пункту М 1:2000					ФОРМ ПЛАНУ М.А.



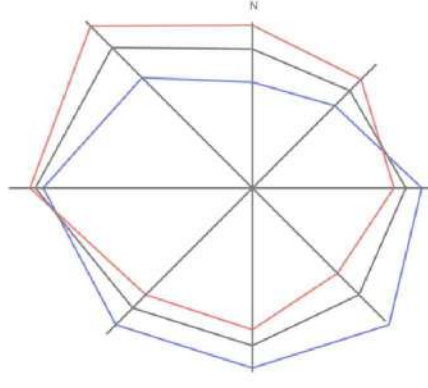

# с. Колосівка

Генеральний план с.Колосівка

Великобагачанського району, Полтавської області

Схема зонування території М 1:5000


**УМОВНІ ПОЗНАЧЕННЯ**  
**АДМІНІСТРАТИВНІ МЕЖИ**  
 --- Межа населеного пункту існуюча

**ПЛАНУВАЛЬНІ ОБМЕЖЕННЯ**  
 + 1-й пояс зони санітарної охорони  
 - Охоронна зона (крім охоронних зон навколо пам'яток культурної спадщини)  
 x Прибережно-захисна смуга  
 + Санітарно-захисна зона

**БУДІВЛІ ТА СПОРУДИ**  
 Житловий будинок, капітальний  
 Житловий будинок проєктний  
 Громадська будівля існуюча  
 Громадська будівля проєктна  
 Виробнича будівля та споруда існуюча

**ФУНКЦІОНАЛЬНЕ ЗОНУВАННЯ ТЕРИТОРІЇ**  
**УМОВНІ ПОЗНАЧЕННЯ**

- Г-4-1 Спортивна зона
- Г-4-2 Зона розміщення культурно-освітніх закладів
- Г-3-2 Зона розміщення культурно-освітніх закладів
- Г-6 Торгівельна зона
- Ж-1 Зона житлової садибної забудови
- Ж-1-1 Зона садибної житлової забудови в межах СЗЗ
- Р-3 Рекреаційна зона озелених територій загального користування
- Р-3-1 Зона розміщення парків, скверів, міських садів, бульварів, міських лісів
- Р-4 Рекреаційна зона обмеженого користування: дач та колективних садів
- Р-5 Зона озелених територій для виробничих потреб
- С-4 Зона озеленення спеціального призначення
- ТР-2 2 зона транспортної інфраструктури
- ІН-1 Зони розміщення головних об'єктів електромережі
- ІН-2-3 Зона об'єктів тепломережі, котельні та магістральних мереж; водопостачання каналізації, зливової каналізації та газопостачання
- ІН-2-1 Зона розміщення очисних споруд
- В-3 Зона підприємства 3 класу шкідливості
- В-2 Зона підприємства 2 класу шкідливості
- СВ-1 Зона земель сільськогосподарського призначення
- СВ-1-Ж Зона земель сільськогосподарського призначення з перспективою зміни цільового призначення на житлове
- СВ-1-1 Зона земель сільськогосподарського призначення в межах СЗЗ
- КС-3 Зона розміщення об'єктів 3-го класу санітарної класифікації (без обмежень)
- КС-6 Зона розміщення об'єктів без класу шкідливості

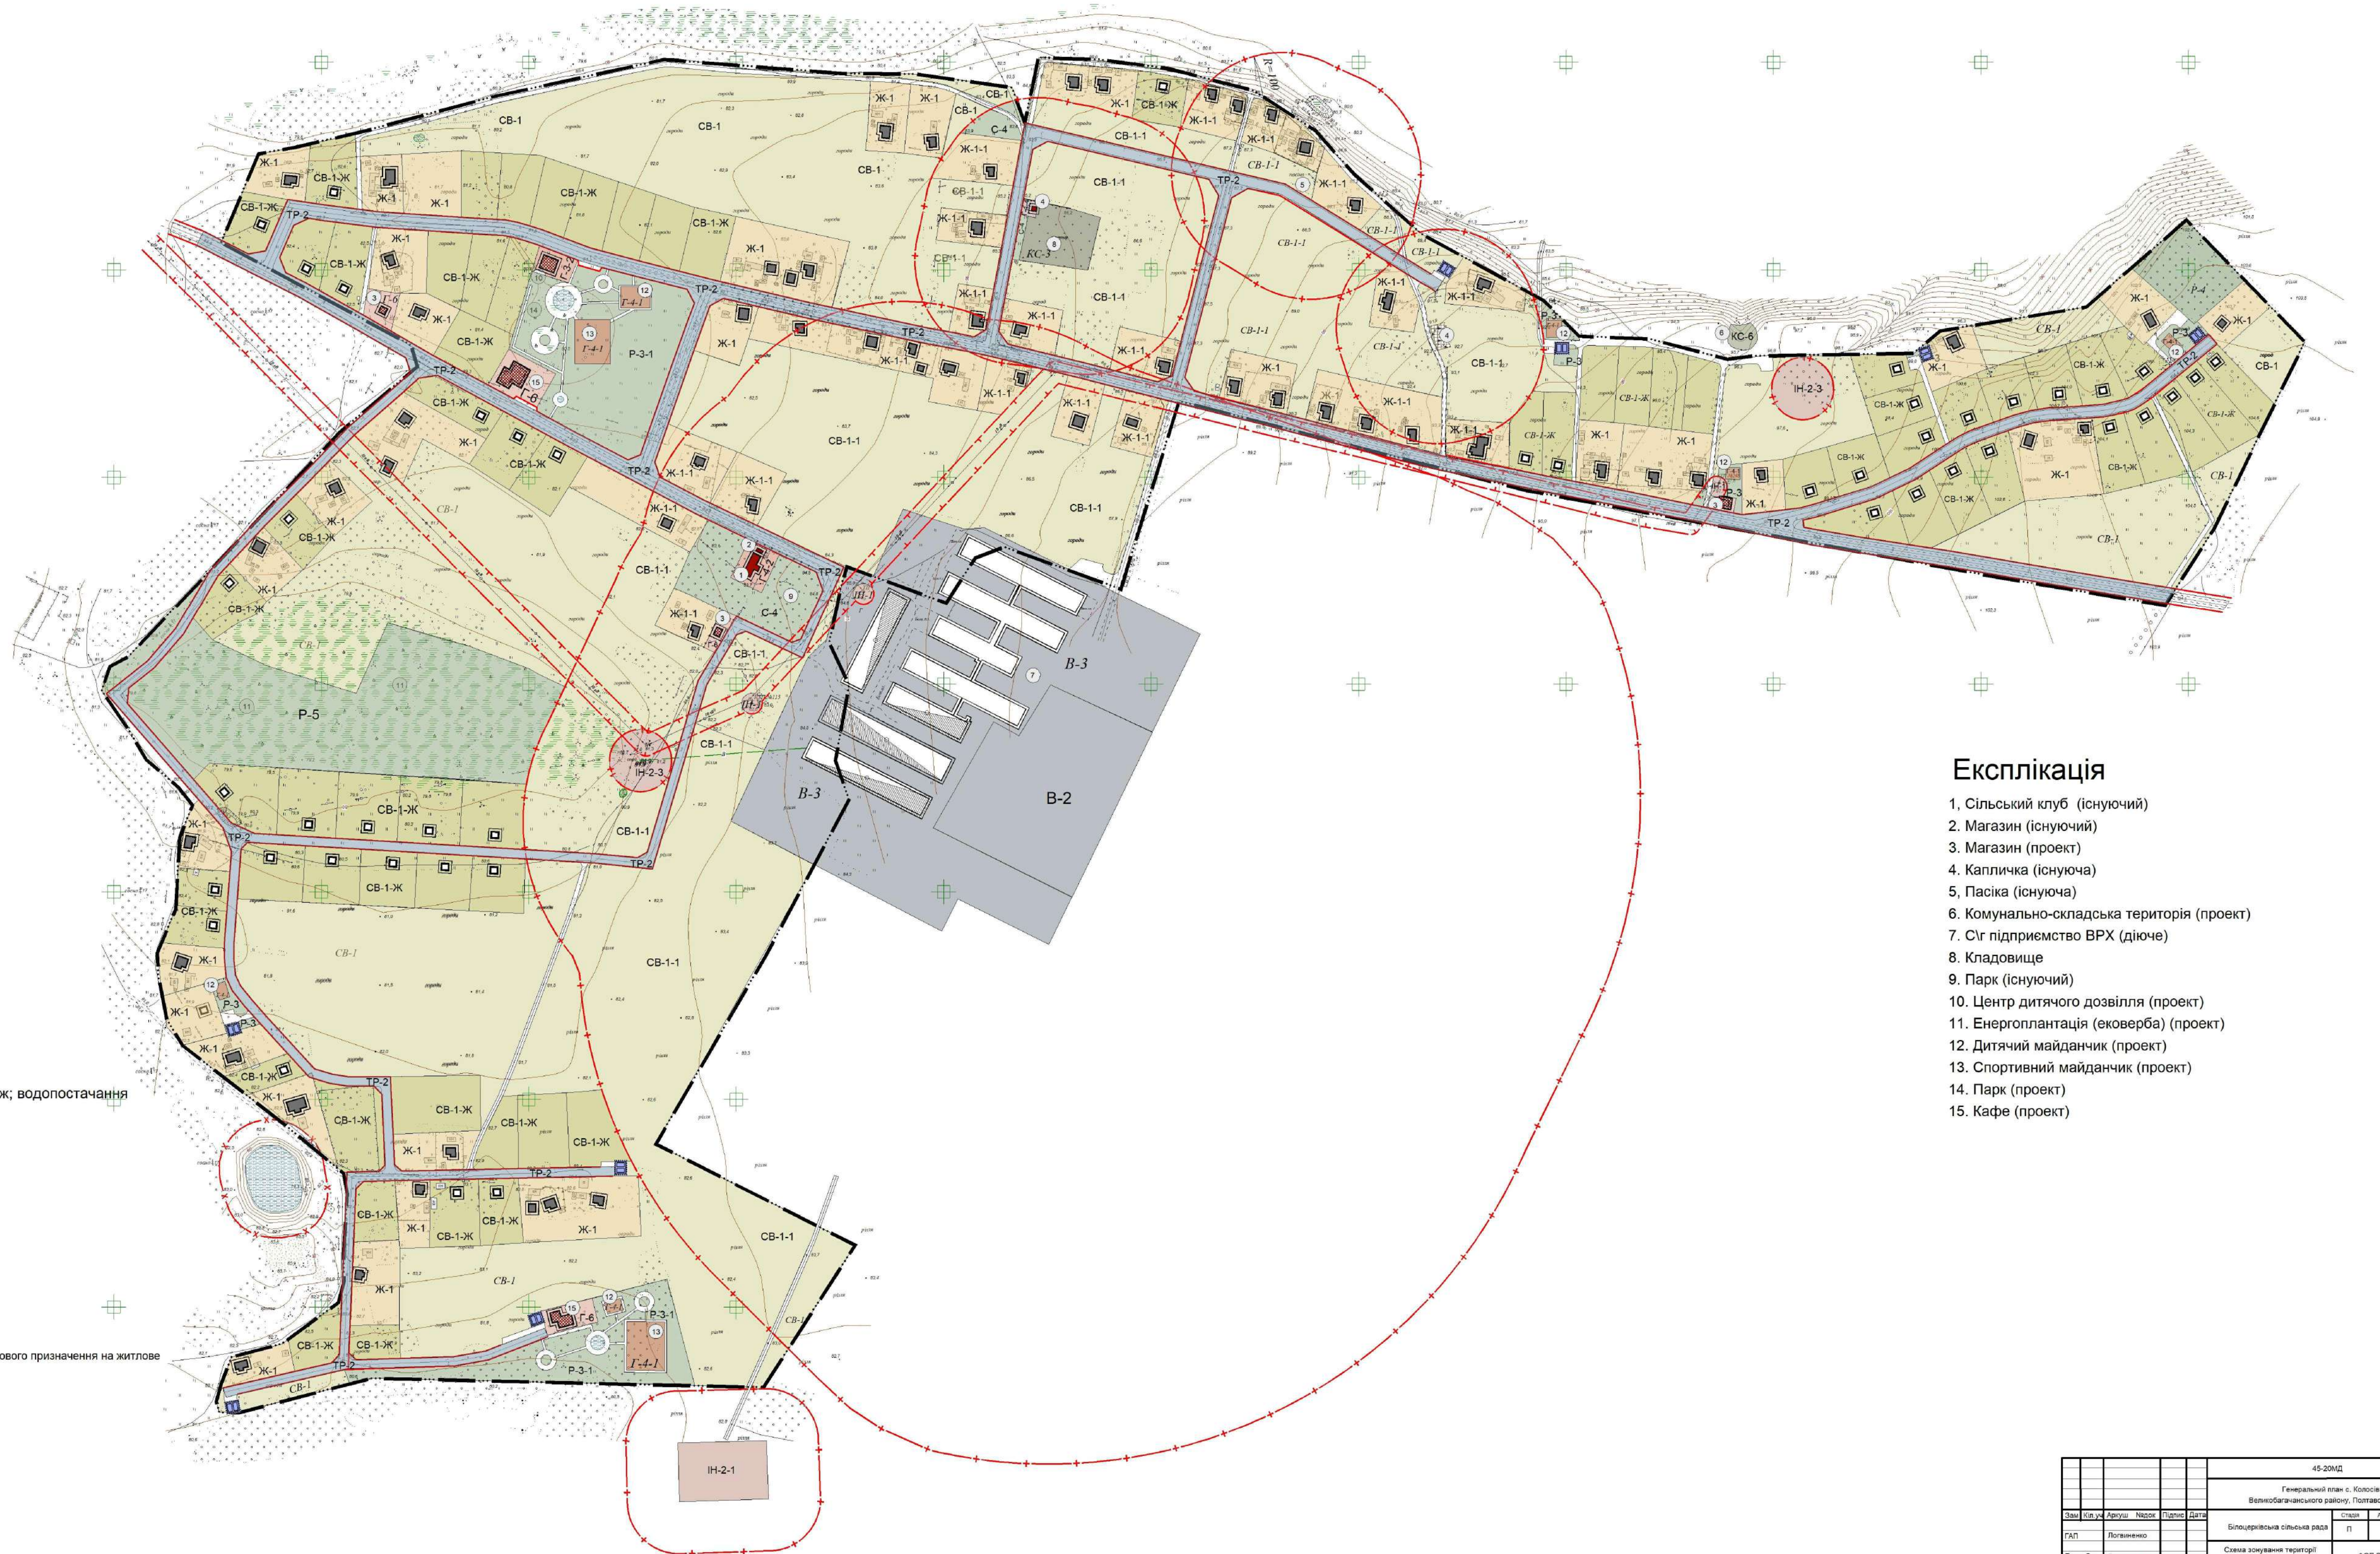

## Експлікація

1. Сільський клуб (існуючий)
2. Магазин (існуючий)
3. Магазин (проєкт)
4. Капличка (існуюча)
5. Пасіка (існуюча)
6. Коомунально-складська територія (проєкт)
7. СІГ підприємство ВРХ (діюче)
8. Кладовище
9. Парк (існуючий)
10. Центр дитячого дозвілля (проєкт)
11. Енергоплантція (ековерба) (проєкт)
12. Дитячий майданчик (проєкт)
13. Спортивний майданчик (проєкт)
14. Парк (проєкт)
15. Кафе (проєкт)

45-20/02										
Генеральний план с. Колосівка, Великобагачанського району, Полтавської області										
Зам. проєкту	Архит.	Норм.	Техніч.	Стор.	Ландш.	Ландш.				
Білгородська сільська рада							Лист	Лист	Лист	
ГАП	Полтавщина						П	1	1	
Робочий	Складський	Схема зонування території					ФСТ Пелеш М.А.			
Зачислено	Головний	М 1:5000								