


Генеральний план (основне креслення), поєднаний зі схемою планувальних обмежень, М 1:5000

Умовні позначення

Існ.	Проект.	Найменування
—+—+—+—	—+—+—+—	Межа населеного пункту
□	□	Ділянки згідно Публічної кадастрової карти
■	■	Будівлі капітальні нежитлові возгнестійкі
■	■	Будівлі капітальні жилі возгнестійкі
■	■	Будівлі громадські
■	■	Будівлі виробничі
—+—+—+—	—+—+—+—	Червоні лінії вулиць
■	■	Територія громадської забудови
■	■	Територія житлової садибної забудови
■	■	Територія виробнича
■	■	Територія сільськогосподарського призначення
■	■	Територія зелених насаджень загального користування
■	■	Територія зелених насаджень спецпризначення
■	■	Територія багаторічних зелених насаджень виробничого призначення
■	■	Територія кладовища
■	■	Територія комунальних об'єктів
■	■	Територія інженерної інфраструктури
■	■	Територія транспортної інфраструктури
■	■	Водний об'єкт
■	■	Пройжді частини вулиць з твердим покриттям
—+—+—+—	—+—+—+—	Грунтові дороги
□	□	Комплексна трансформаторна підстанція
△	△	Газорозподільний пункт
○	○	Водонапірна башта
○	○	Окрема водозабірنا свердловина
—+—+—+—	—+—+—+—	Газопровід високого тиску
—+—+—+—	—+—+—+—	Охоронна зона
—+—+—+—	—+—+—+—	Санітарно-захисна зона
—+—+—+—	—+—+—+—	1-й пояс зони санітарної охорони
—+—+—+—	—+—+—+—	Прибрежна-захисна смуга
—+—+—+—	—+—+—+—	Зона охорони археологічного культурного шару
□	□	Станція очищення стічних вод комунальної каналізації
□	□	Станція очищення поверхневих стічних вод
○	○	Каналізаційна насосна станція
○	○	Автобусна зупинка
□	□	Місце збору води для потреб пожежегасіння

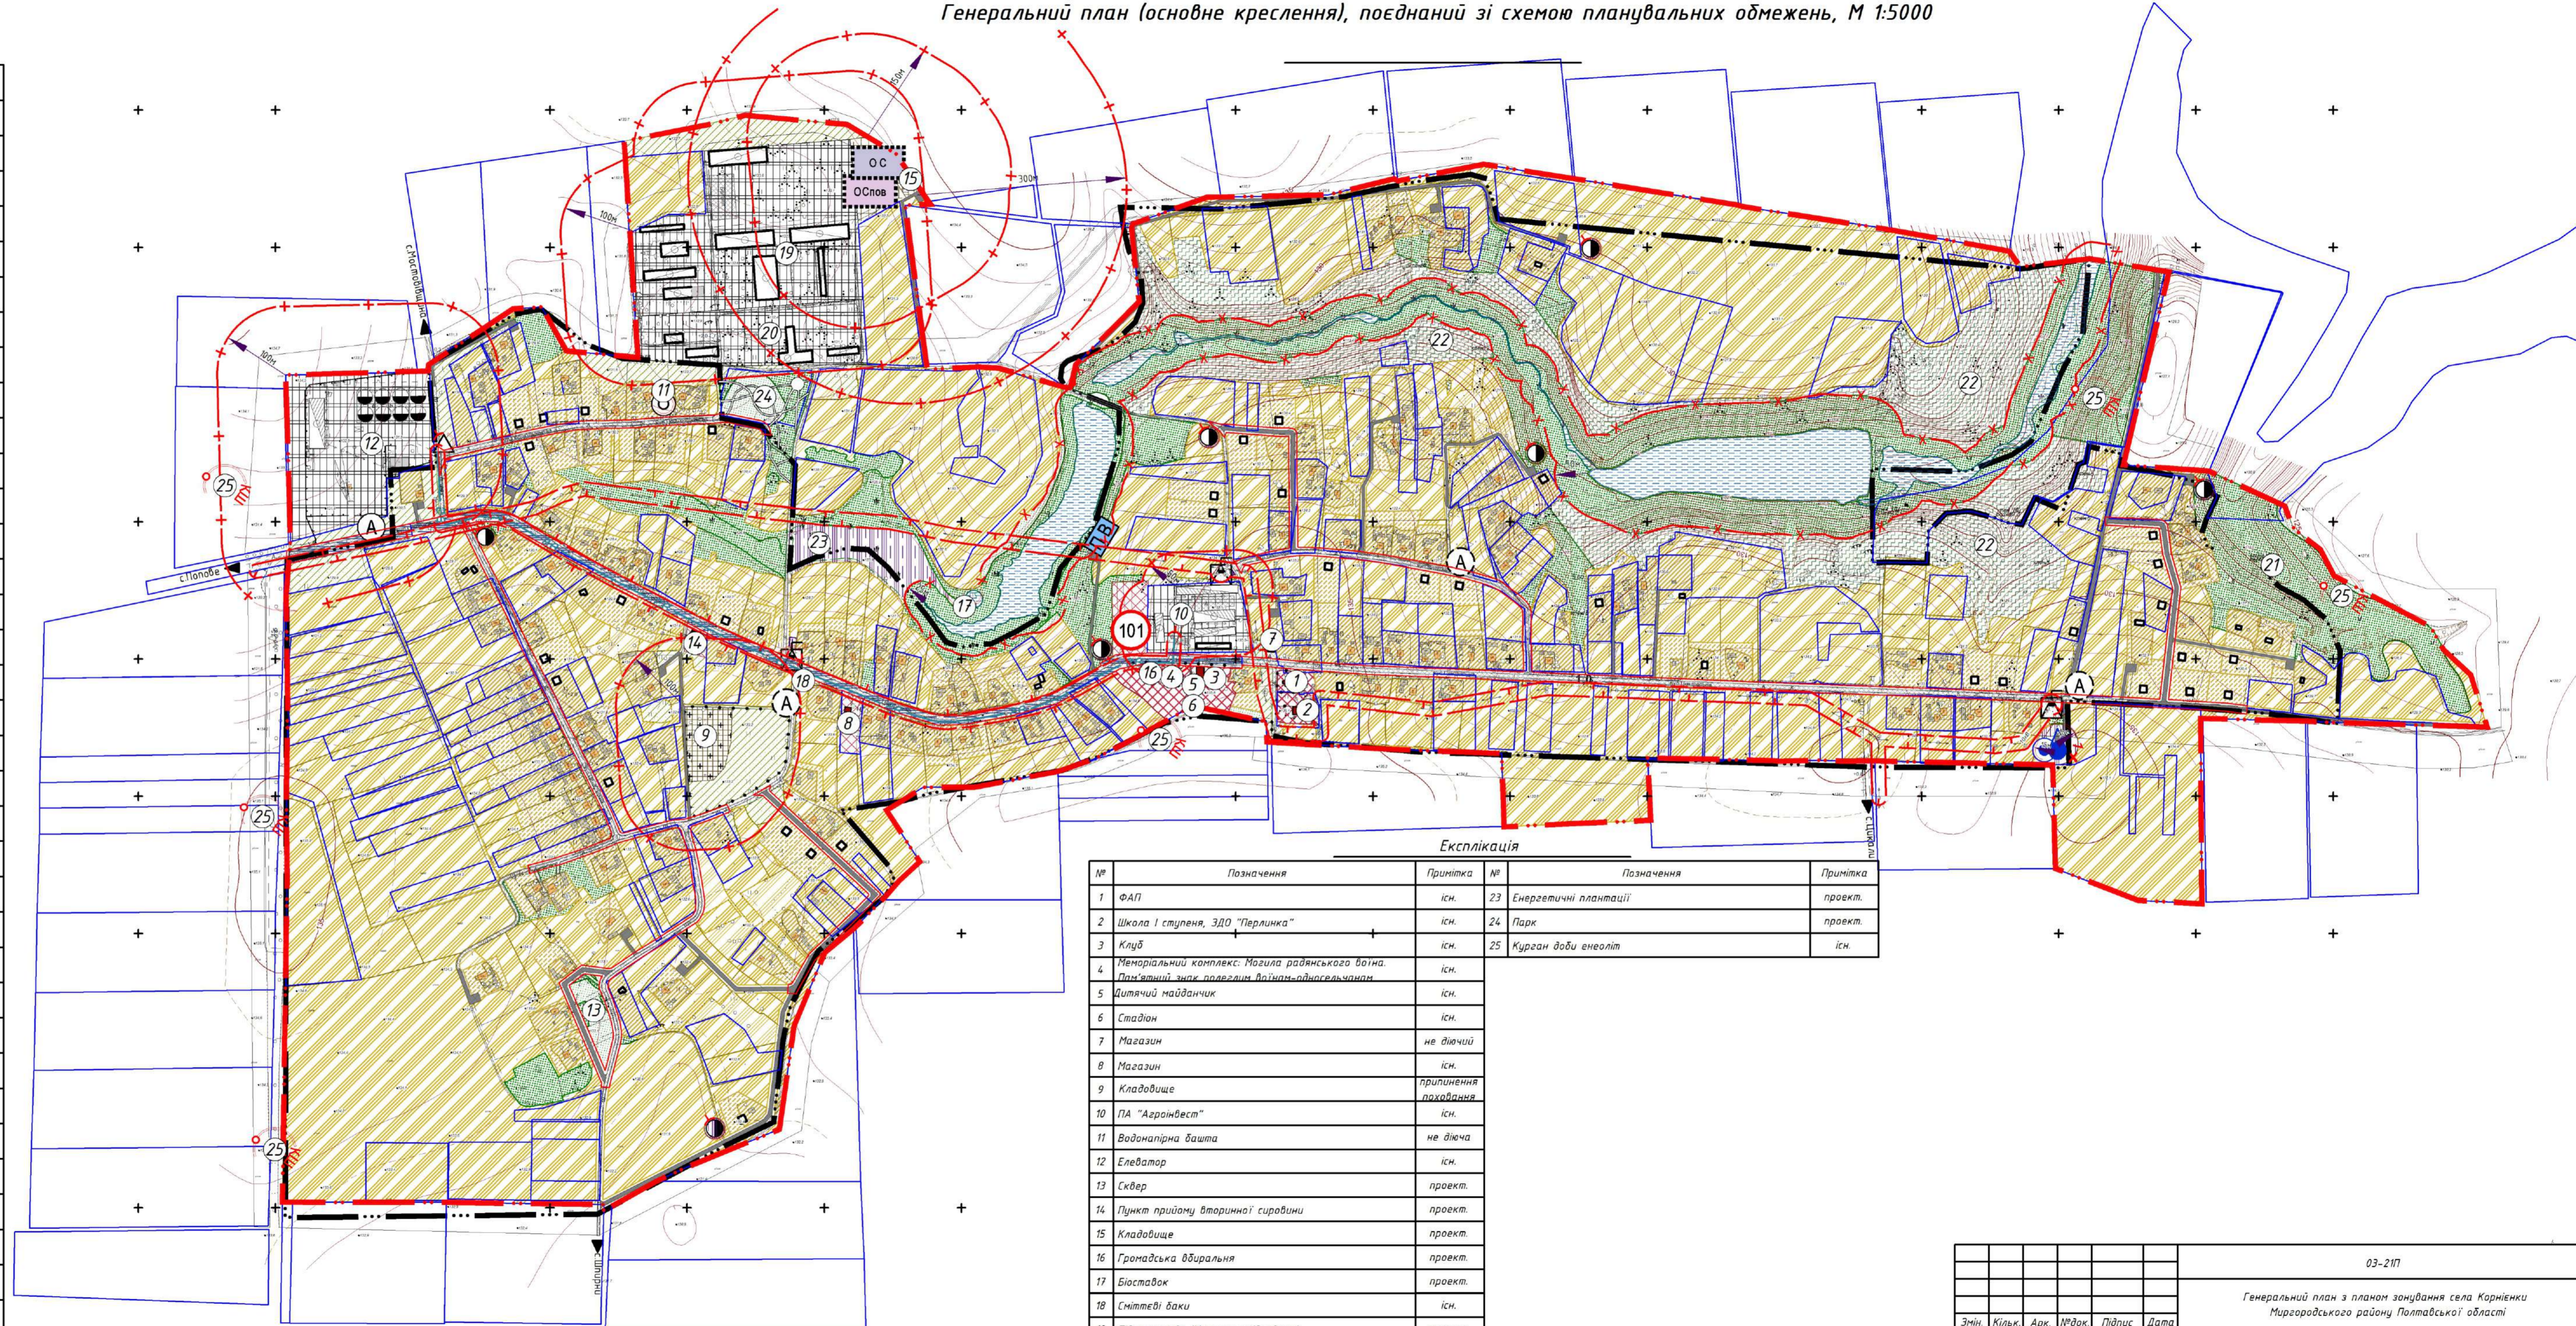

Експлікація

№	Позначення	Примітка	№	Позначення	Примітка
1	ФАП	існ.	23	Енергетичні плантації	проект.
2	Школа I ступеня, ЗДО "Перлинка"	існ.	24	Парк	проект.
3	Клуб	існ.	25	Курган доби енеоліт	існ.
4	Меморіальний комплекс: Могила радянського воїна. Пам'ятний знак праведним в'язням-односельчанам	існ.			
5	Дитячий майданчик	існ.			
6	Стадіон	існ.			
7	Магазин	не діючий			
8	Магазин	існ.			
9	Кладовище	припинення поховання			
10	ПА "Агроінвест"	існ.			
11	Водонапірна башта	не діюча			
12	Елеватор	існ.			
13	Сквер	проект.			
14	Пункт прийому вторинної сировини	проект.			
15	Кладовище	проект.			
16	Громадська дзиральня	проект.			
17	Біостанок	проект.			
18	Смітєві баки	існ.			
19	Підприємство IV класу шкідливості	проект.			
20	Підприємство без екологічних наслідків	проект.			
21	Байк парк	проект.			

03-21П				
Генеральний план з планом зонування села Корієнки Миргородського району Полтавської області				
Змін.	Кільк.	Арх.	№Фак.	Підпис
Замовник: Виконавчий комітет Білоцерківської сільської ради			Стаття	Аркш.
			ГП	4
			Аркшів	8