


Генеральний план з планом зонування с.Мостовіщина
 Миргородського району Полтавської області
 Генеральний план (основне креслення) с.Мостовіщина
 Великобагачанського району, поєднаний зі схемою
 проектних планувальних обмежень М1:5000

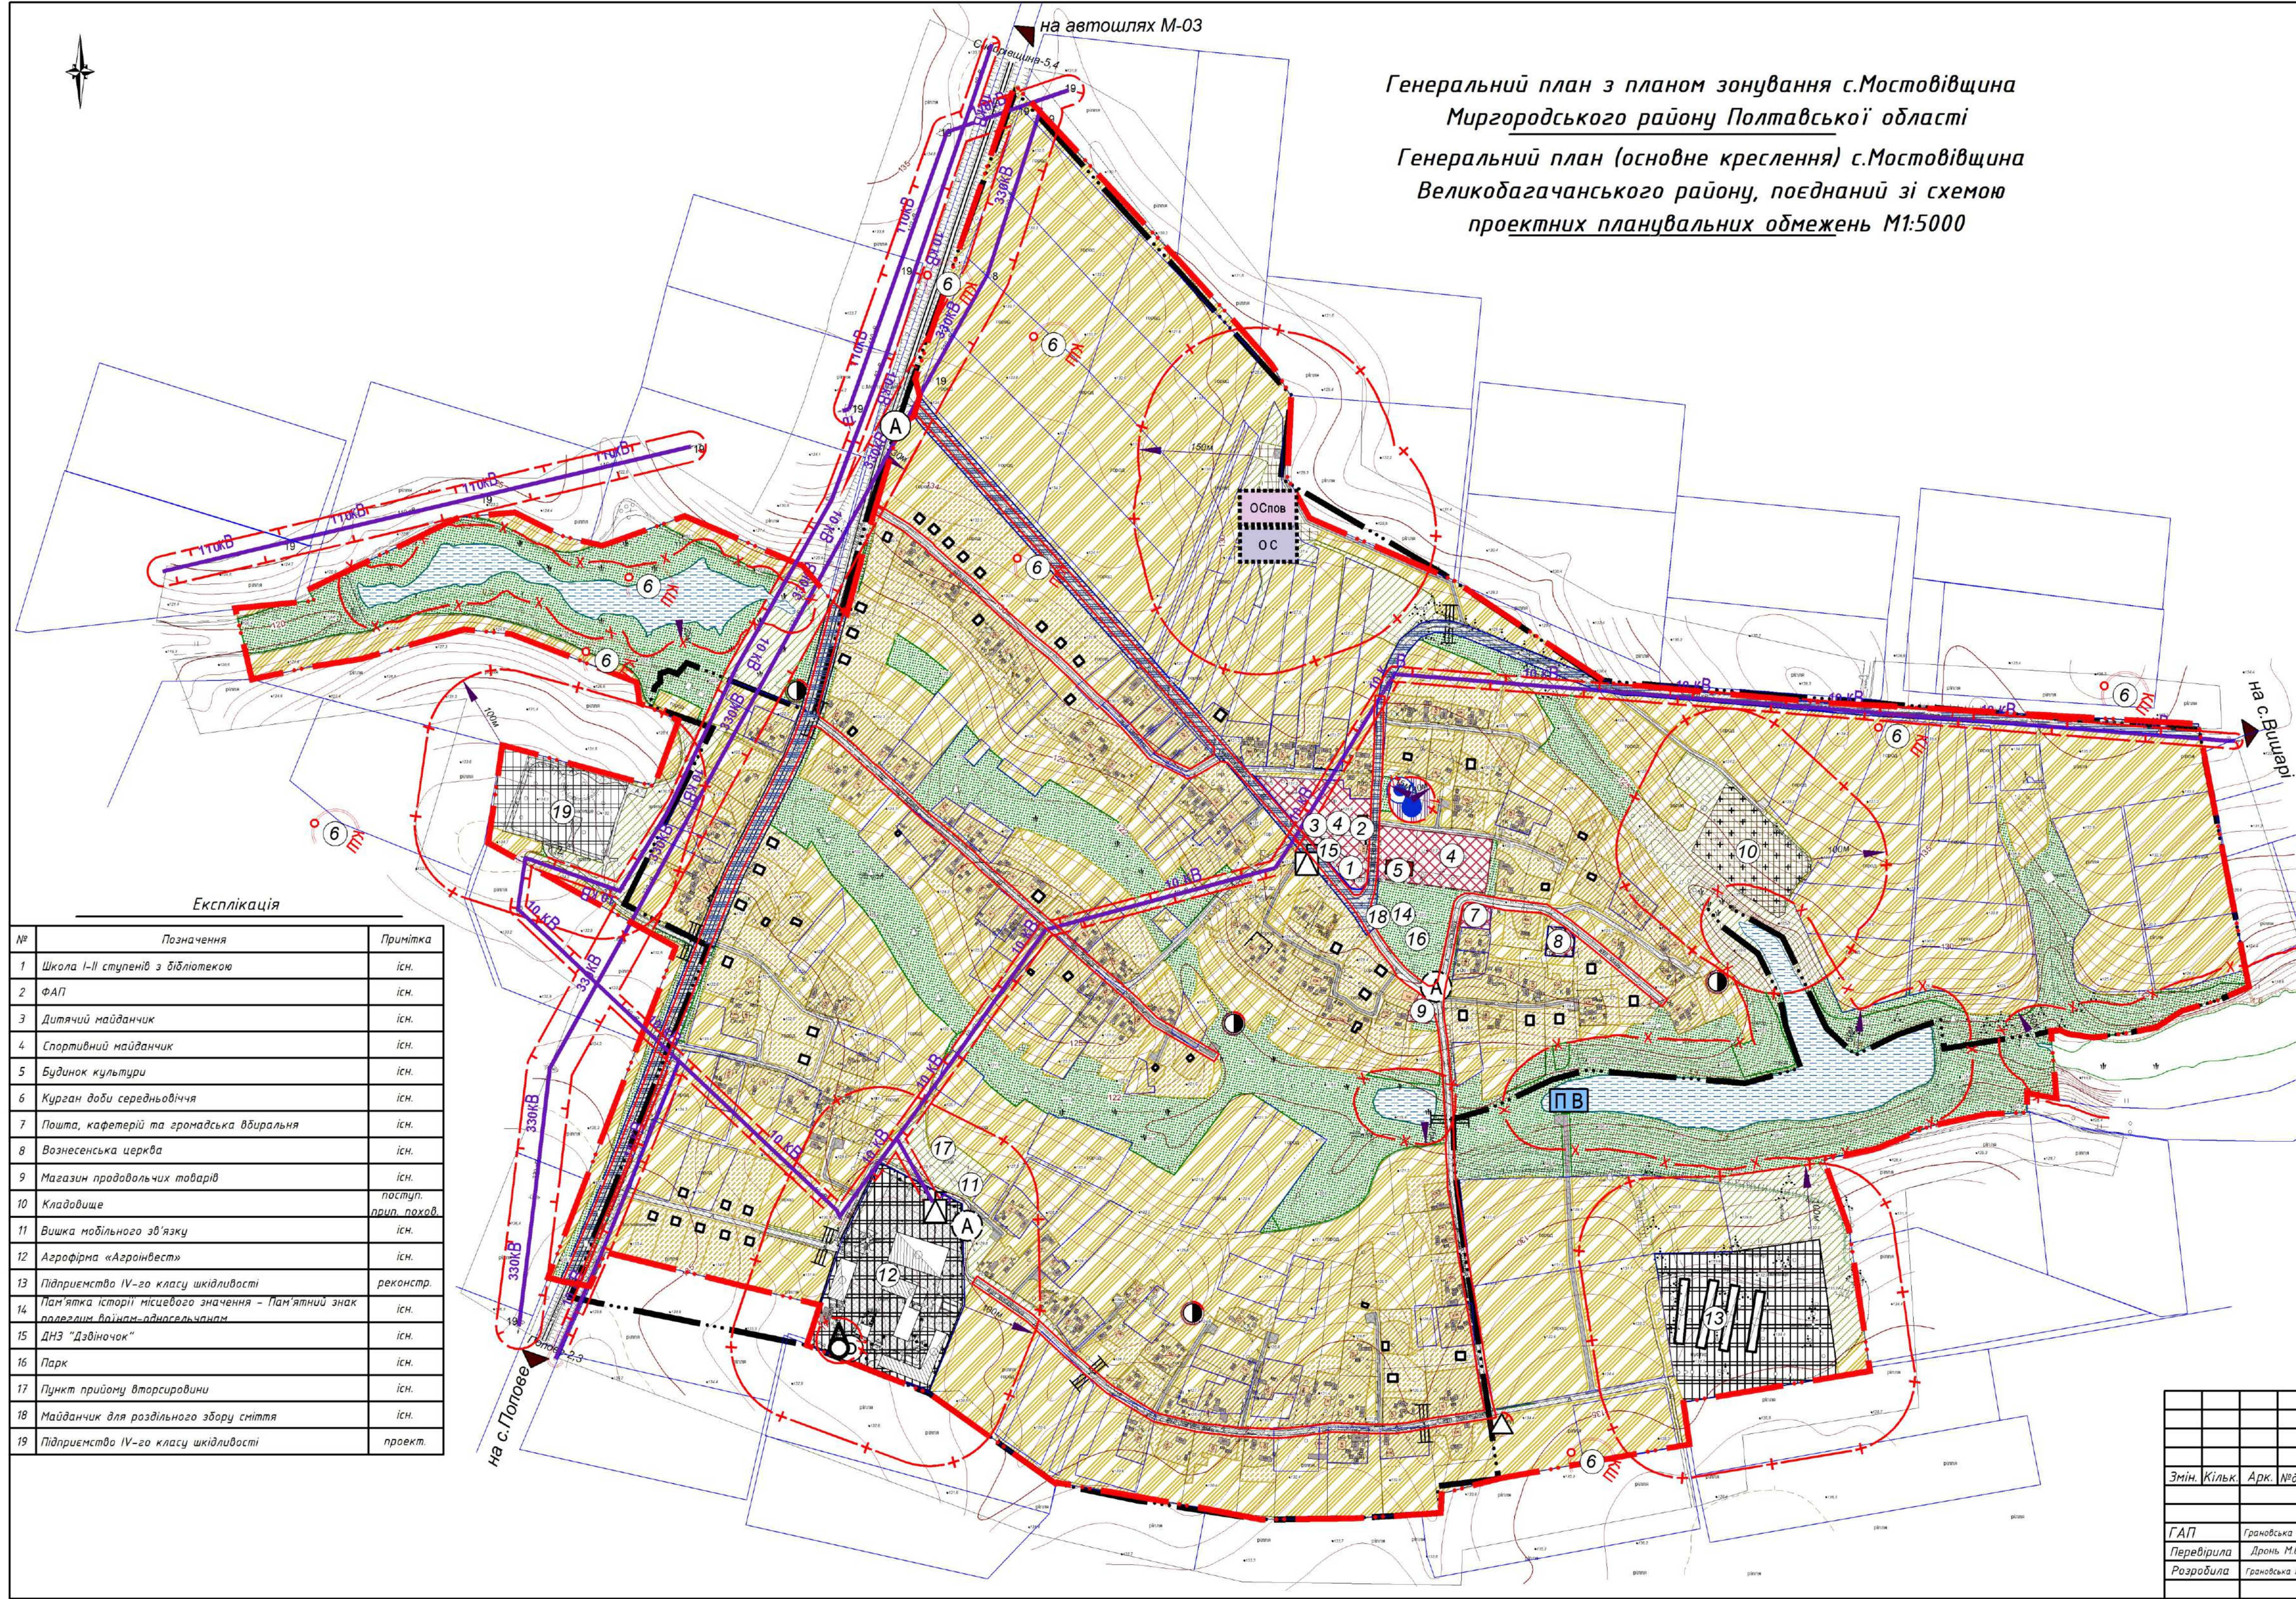

Умовні позначення

Існ.	Проект.	Найменування
---	---	Межа населеного пункту
[Blank]	[Blank]	Ділянки згідно Публічної кадастрової карти
[Blank]	[Blank]	Будівлі капітальні нежитлові возгнестійкі
[Blank]	[Blank]	Будівлі капітальні жиї возгнестійкі
[Blank]	[Blank]	Будівлі громадські
[Blank]	[Blank]	Будівлі виробничі
[Blank]	[Blank]	Червоні лінії вулиць
[Blank]	[Blank]	Територія громадської забудови
[Blank]	[Blank]	Територія житлової садибної забудови
[Blank]	[Blank]	Територія виробнича
[Blank]	[Blank]	Територія сільськогосподарського призначення
[Blank]	[Blank]	Територія зелених насаджень загального користування
[Blank]	[Blank]	Територія зелених насаджень спецпризначення
[Blank]	[Blank]	Територія кладовища
[Blank]	[Blank]	Територія інженерної інфраструктури
[Blank]	[Blank]	Територія транспортної інфраструктури
[Blank]	[Blank]	Водний об'єкт
[Blank]	[Blank]	Територія комунальних об'єктів
[Blank]	[Blank]	Проїжджі частини вулиць з твердим покриттям
[Blank]	[Blank]	Комплектна трансформаторна підстанція
[Blank]	[Blank]	Газорозподільний пункт
[Blank]	[Blank]	Водонапірна башта
[Blank]	[Blank]	Окрема водозабірна свердловина
[Blank]	[Blank]	Станція очищення стічних вод комунальної каналізації
[Blank]	[Blank]	Станція очищення поверхневих стічних вод
[Blank]	[Blank]	Повітряна лінія електропередач
[Blank]	[Blank]	Охоронна зона
[Blank]	[Blank]	Санітарно-захисна зона
[Blank]	[Blank]	1-й пояс зони санітарної охорони
[Blank]	[Blank]	Прибережна-захисна смуга
[Blank]	[Blank]	Зона охорони археологічного культурного шару
[Blank]	[Blank]	Труба водопропускна
[Blank]	[Blank]	Зупинка громадського транспорту
[Blank]	[Blank]	Місце збору води для потреб пожежегасіння
[Blank]	[Blank]	Каналізаційна насосна станція

Експлікація

№	Позначення	Примітка
1	Школа І-ІІ ступенів з бібліотекою	існ.
2	ФАП	існ.
3	Дитячий майданчик	існ.
4	Спортивний майданчик	існ.
5	Будинок культури	існ.
6	Курган доби середньовіччя	існ.
7	Пошта, кафетерій та громадська двіральня	існ.
8	Вознесенська церква	існ.
9	Магазин продовольчих товарів	існ.
10	Кладовище	поступ. прип. похов.
11	Вишка мобільного зв'язку	існ.
12	Агрофірма «Агроінвест»	існ.
13	Підприємство ІV-го класу шкідливості	реконстр.
14	Пам'ятка історії місцевого значення - Пам'ятний знак паралельним ділянкам одностороннього руху	існ.
15	ДНЗ "Дзвіночок"	існ.
16	Парк	існ.
17	Пункт прийому вторсировини	існ.
18	Майданчик для роздільного збору сміття	існ.
19	Підприємство ІV-го класу шкідливості	проект.

05-21П

Генеральний план з планом зонування с.Мостовіщина
 Миргородського району Полтавської області

Замовник: Виконавчий комітет
 Білоцерківської сільської ради

Генеральний план (основне креслення)
 с.Мостовіщина Великобагачанського району,
 поєднаний зі схемою проектних планувальних
 обмежень М1:5000

Змін.	Кільк.	Арк.	№дож.	Підпис	Дата
ГАП	Грановська Ю.Б.				
Перевірила	Дроч М.С.				
Розробила	Грановська Ю.Б.				

Стадія	Аркуш	Аркушів
ГП	4	8

ФОП Плахтук С.Ю.