


- Адміністративні межі територій
 — Межа території, що проектується
 — Межа земельної ділянки
- ФУНКЦІОНАЛЬНЕ ЗОНУВАННЯ ТЕРИТОРІЇ
- Територія громадської забудови існуюча
 - Територія громадської забудови проектна
 - Проїзна частина вулиць з твердим покриттям
 - Спортивний майданчик
 - Дитячий майданчик
 - Територія інженерної інфраструктури проектна

- БУДІВЛІ ТА СПОРУДИ
- Житловий будинок, капітальний
 - Житловий будинок проектний
 - Громадська будівля існуюча
 - Громадська будівля проектна
 - Виробнича будівля та споруда існуюча
 - Виробнича будівля (споруда) проектна

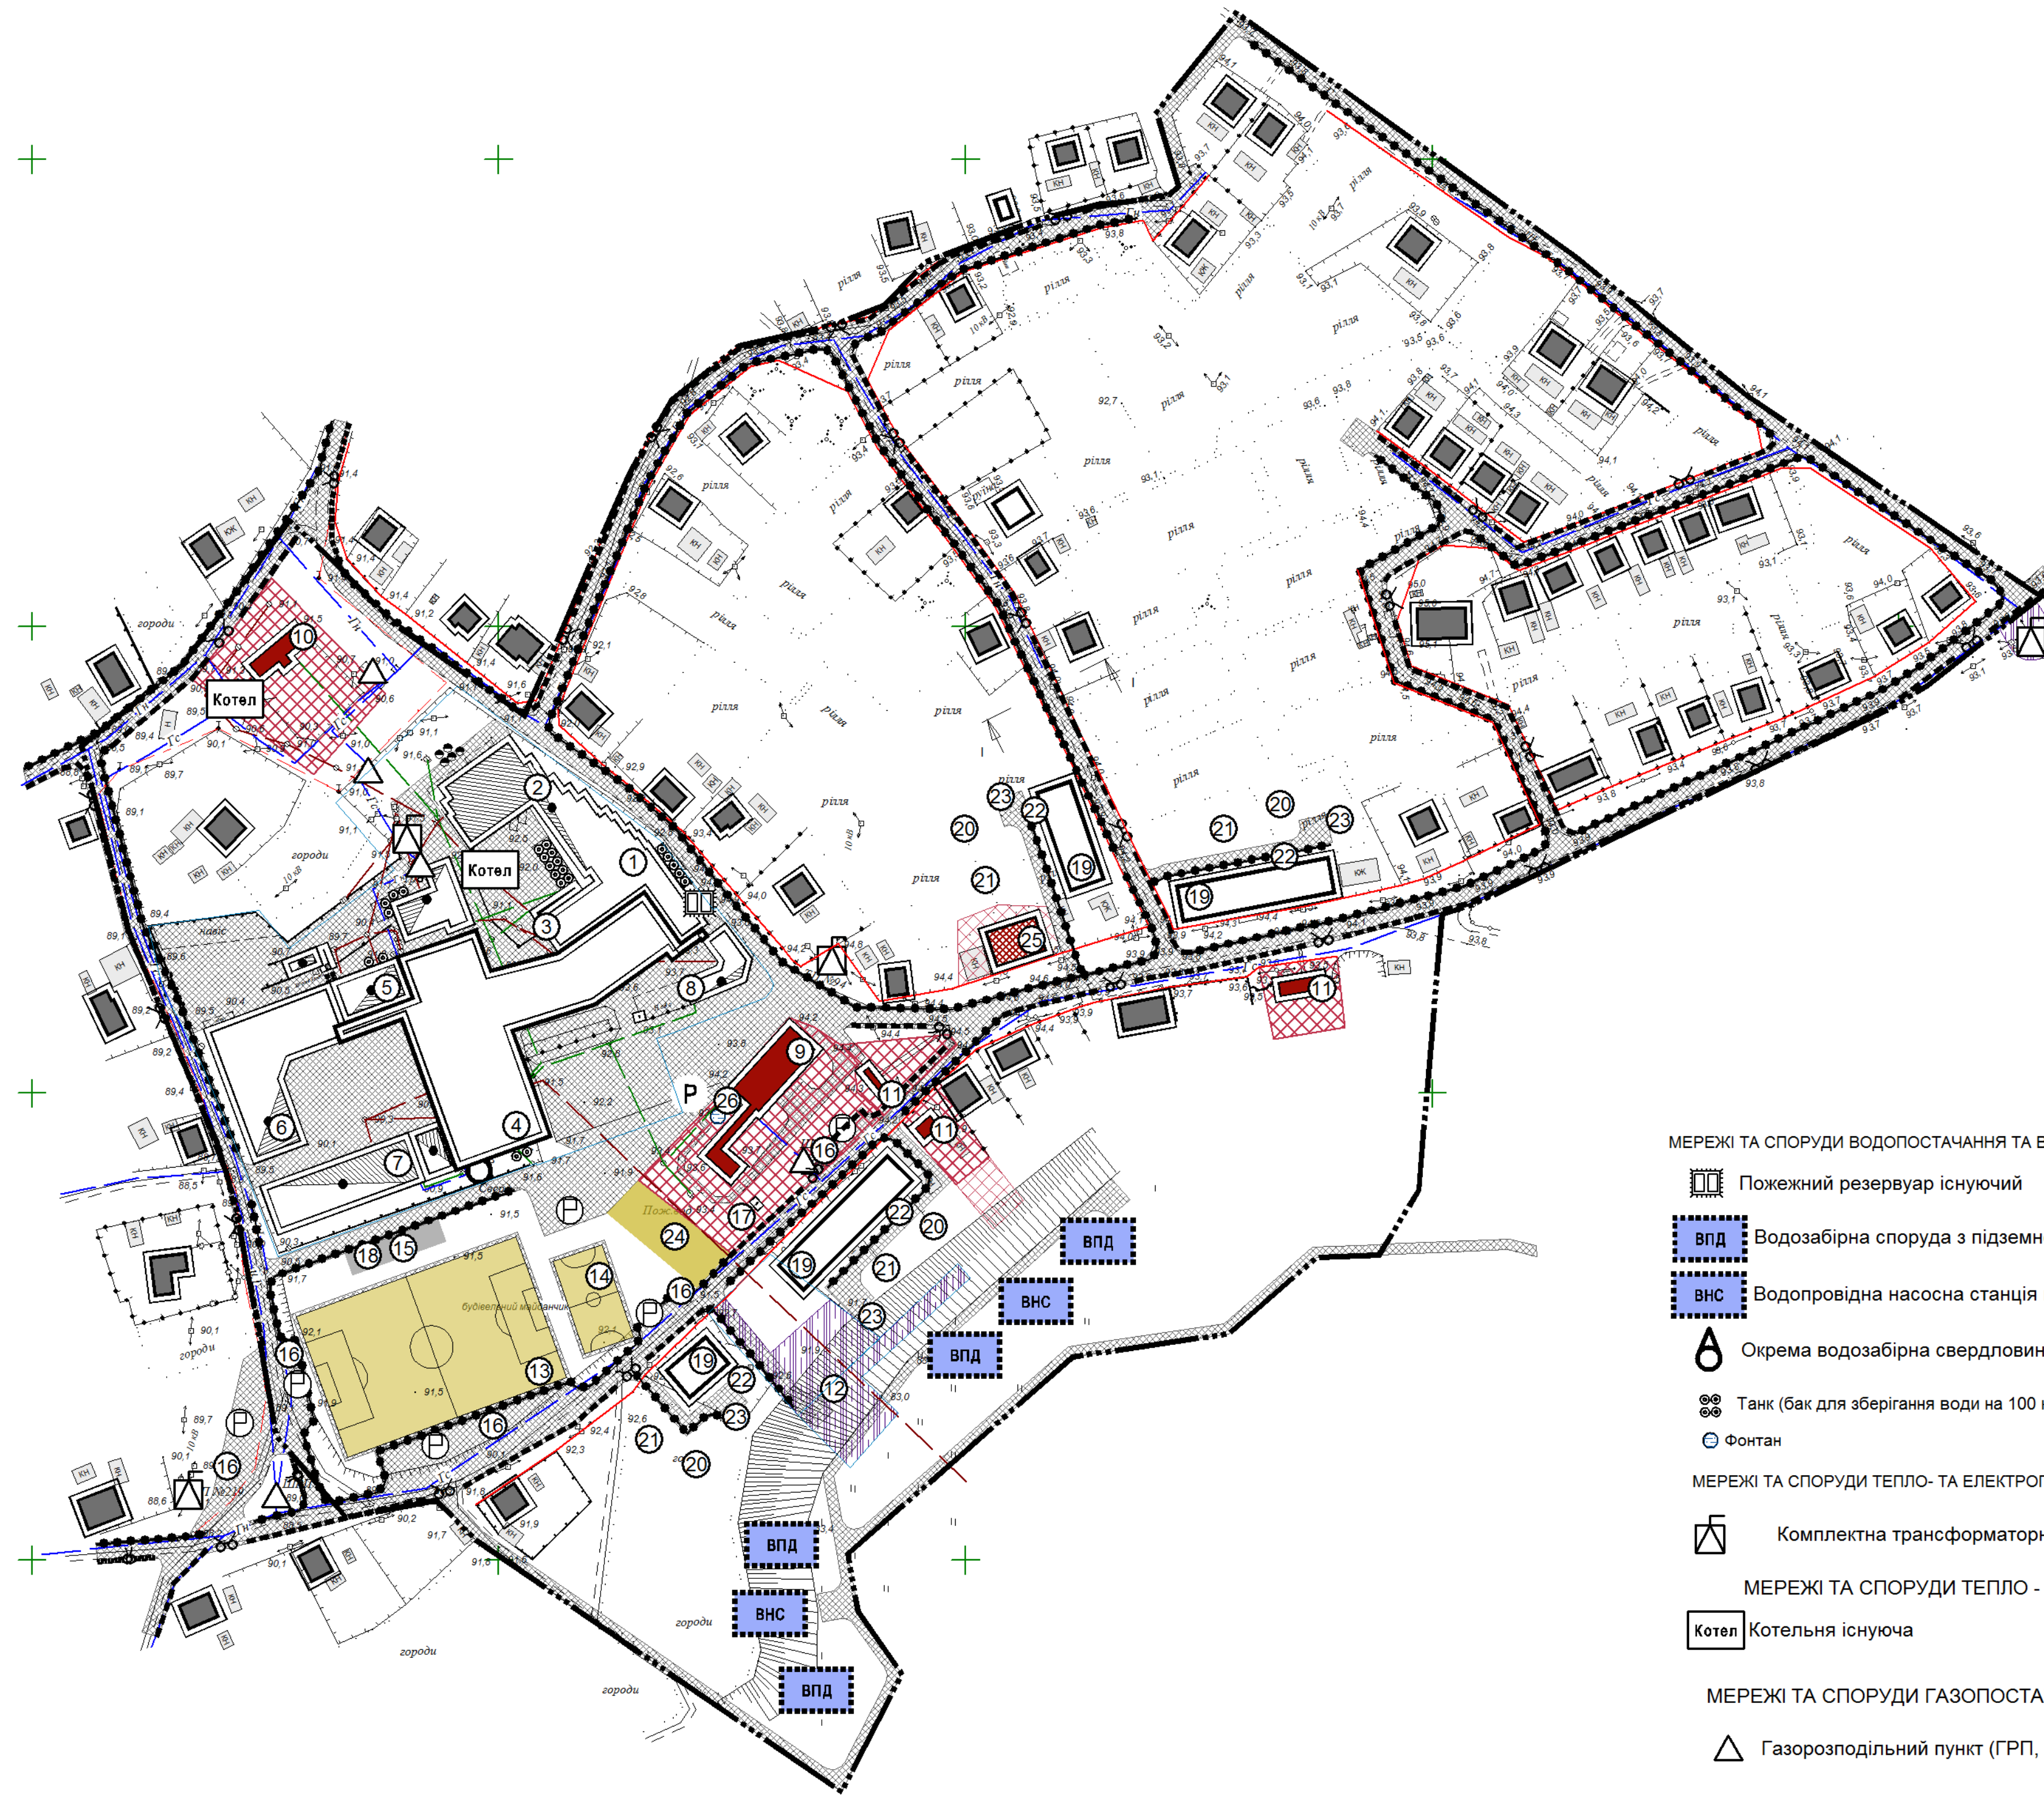

МЕРЕЖІ ТА СПОРУДИ ВОДОПОСТАЧАННЯ ТА ВОДОВІДВЕДЕННЯ

- Пожежний резервуар існуючий
- ВПД: Водозабірні споруди з підземного вододжерела проектна
- ВНС: Водопровідна насосна станція проектна
- Окрема водозабірні свердловина існуюча
- Танк (бак для зберігання води на 100 куб.м)
- Фонтан

МЕРЕЖІ ТА СПОРУДИ ТЕПЛО- ТА ЕЛЕКТРОПОСТАЧАННЯ

- Комплексна трансформаторна підстанція (КТП) існуюча

МЕРЕЖІ ТА СПОРУДИ ТЕПЛО - ТА ЕЛЕКТРОПОСТАЧАННЯ

- Котельня існуюча

МЕРЕЖІ ТА СПОРУДИ ГАЗОПОСТАЧАННЯ

- Газорозподільний пункт (ГРП, ШРП) існуючий

ПЛАНУВАЛЬНІ ОБМЕЖЕННЯ

- Червоні лінії проектні


ВУЛИЧНО-ДОРОЖНЯ МЕРЕЖА ТА ОБ'ЄКТИ ТРАНСПОРТНОЇ СХЕМИ

- Основний шлях руху пішоходів проектний
- Велодоріжка проектна
- Р: Місце тимчасового зберігання легкового автотранспорту існуюче
- Р: Місце тимчасового зберігання легкового автотранспорту проектне

ЕКСПЛІКАЦІЯ

1. Виробничий корпус (існ.)
2. Цех по виробництву плавлених сирків (існ.)
3. Відділення миття автоцистерн (існ.)
4. Склад ТМ, цех виробництва молочних продуктів (проект)
5. Цех з виробництва сухих молочних продуктів (існ.)
6. Склад готової продукції (існ.)
7. Гараж з допоміжними приміщеннями (існ.)
8. Адміністративний корпус, магазин (існ.)
9. Будинок культури (існ.)
10. Дитячий садок (існ.)
11. Магазин (існ.)
12. Каналізаційна насосна станція (проект)
13. Футбольне поле (100м * 64м) (проект)
14. Футбольне поле (20м*40м) (проект)
15. Трибуни (проект)
16. Місце тимчасового зберігання легкового автотранспорту (проектне)
17. Громадська вбиральня (існ.)
18. Громадська вбиральня (проект)
19. Багатоквартирний житловий будинок, з вбудованими на першому поверсі громадськими приміщеннями (проект.)
20. Майданчик для ігор дітей дошкільного і молодшого віку (проект.)
21. Майданчик для відпочинку дорослого населення (проект.)
22. Майданчик для тимчасової стоянки велосипедів (проект.)
23. Майданчик для збирання побутових відходів (проект.)
24. Дитячий майданчик (проект.)
25. Кафе (проект.)
26. Фонтан (проект.)

Креслення поперечних профілів
 М 1:200

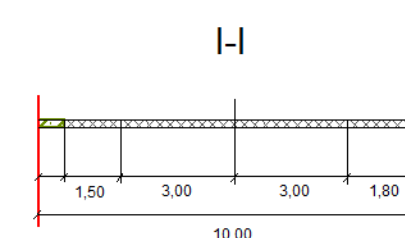

| | | | | | | | | |
|-----------|------------|-------|-------|--------|------|---|------------------|---------|
| | | | | | | 20-20МД | | |
| | | | | | | Детальний план території земельної ділянки, яка розташована в межах населеного пункту села Білоцерківка на території Білоцерківської сільської ради Великобагачанського району Полтавської області, для реконструкції виробничих потужностей підприємств | | |
| Зам | Кл.уч | Архус | Чл.од | Підпис | Дата | Стадія | Архус | Архусів |
| ГАП | Логвиненко | | | | | Білоцерківська сільська рада | ДТП | 4 |
| Розробив | Гальченко | | | | | | | 6 |
| Перевіряв | Логвиненко | | | | | Схема організації руху транспорту і пішоходів. Креслення поперечних профілів | ФОП Плескан М.А. | |