


с. Радивонівка

с. Попове

Генеральний план с. Рокита Великобагачанського району Полтавської області

План існуючого використання території поєднаний зі схемою планувальних обмежень, М 1:5000

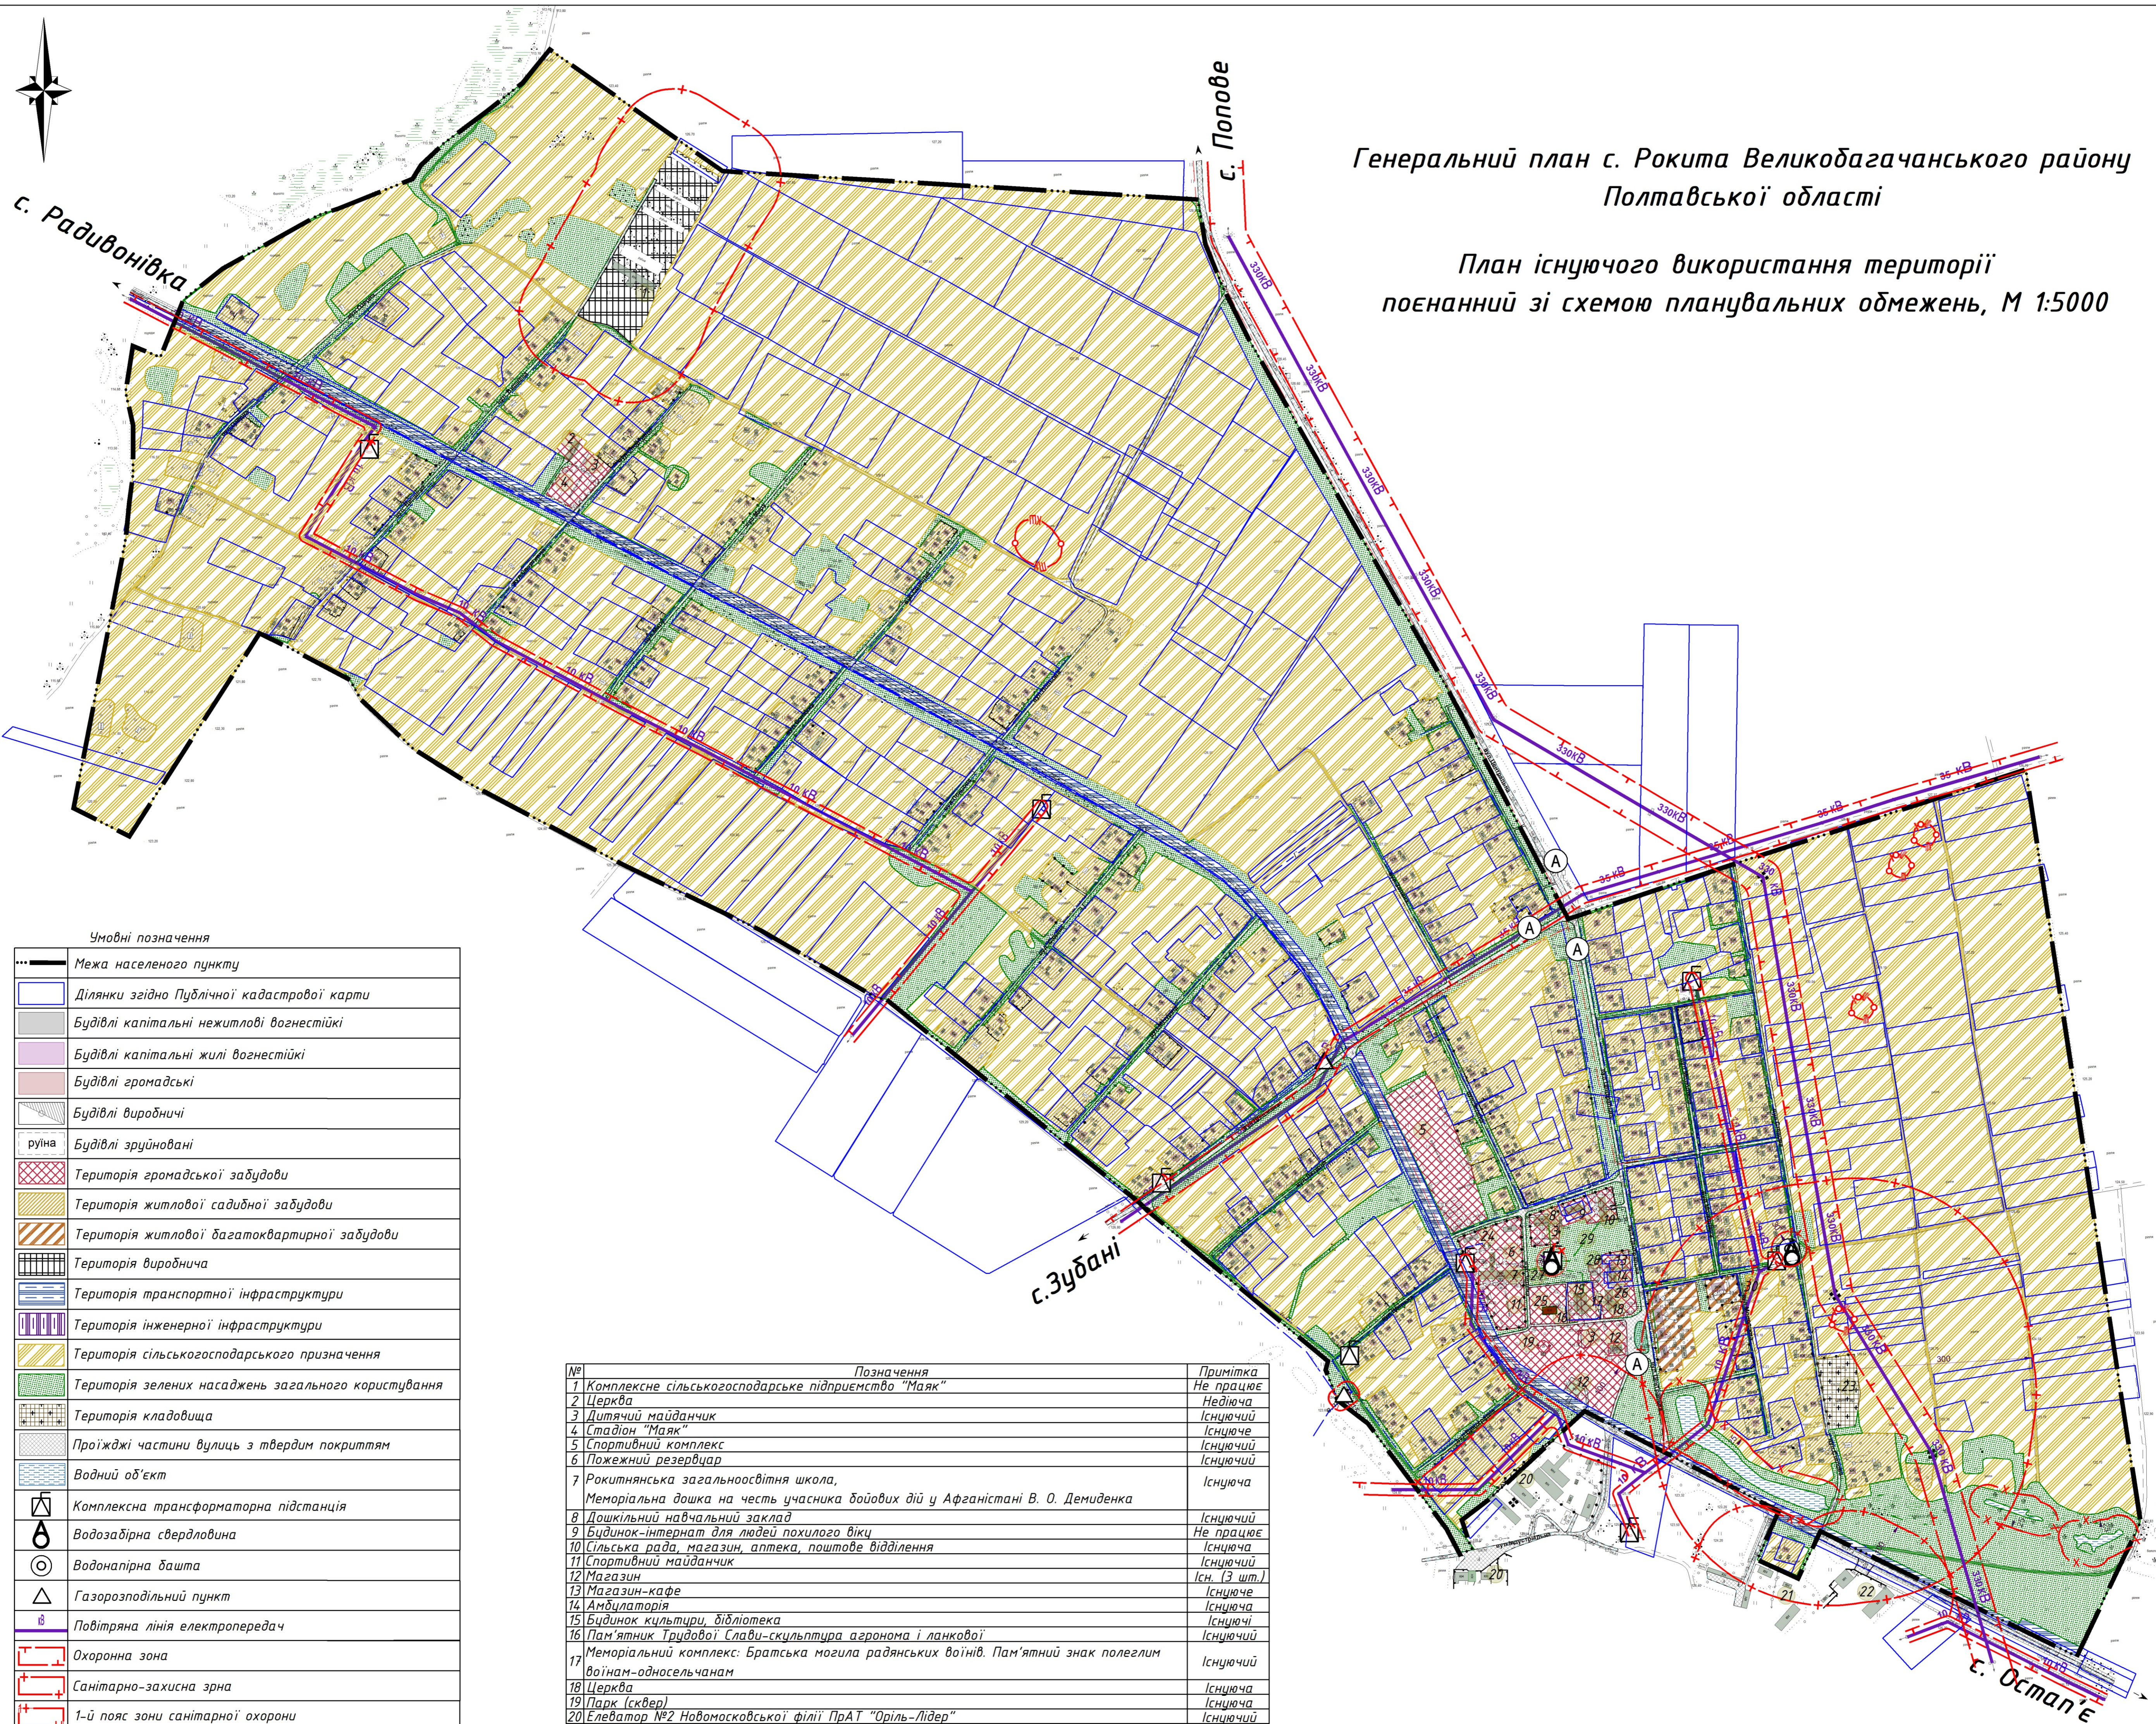

Умовні позначення

---	Межа населеного пункту
□	Ділянки згідно Публічної кадастрової карти
■	Будівлі капітальні нежитлові вогнестійкі
■	Будівлі капітальні жилі вогнестійкі
■	Будівлі громадські
■	Будівлі виробничі
■	руїна Будівлі зруйновані
■	Територія громадської забудови
■	Територія житлової садибної забудови
■	Територія житлової багатоквартирної забудови
■	Територія виробнича
■	Територія транспортної інфраструктури
■	Територія інженерної інфраструктури
■	Територія сільськогосподарського призначення
■	Територія зелених насаджень загального користування
■	Територія кладовища
■	Проїжджі частини вулиць з твердим покриттям
■	Водний об'єкт
⚡	Комплексна трансформаторна підстанція
⊕	Водозабірна свердловина
⊙	Водонапірна башта
⚙	Газорозподільний пункт
⚡	Повітряна лінія електропередач
⚠	Охоронна зона
⚠	Санітарно-захисна зрна
⚠	1-й пояс зони санітарної охорони
⚠	Прибережно-захисна смуга
Ⓐ	Зупинка громадського транспорту

№	Позначення	Примітка
1	Комплексне сільськогосподарське підприємство "Маяк"	Не працює
2	Церква	Недіюча
3	Дитячий майданчик	Існуючий
4	Стадіон "Маяк"	Існуючий
5	Спортивний комплекс	Існуючий
6	Пожежний резервуар	Існуючий
7	Рокитнянська загальноосвітня школа, Меморіальна дошка на честь учасника бойових дій у Афганістані В. О. Демиденка	Існуюча
8	Дошкільний навчальний заклад	Існуючий
9	Будинок-інтернат для людей похилого віку	Не працює
10	Сільська рада, магазин, аптека, поштове відділення	Існуюча
11	Спортивний майданчик	Існуючий
12	Магазин	Існ. (3 шт.)
13	Магазин-кафе	Існуюча
14	Амбулаторія	Існуюча
15	Будинок культури, бібліотека	Існуючий
16	Пам'ятник Трудовій Слави-скульптура агронома і ланкової	Існуючий
17	Меморіальний комплекс: Братська могила радянських воїнів. Пам'ятний знак полеглим воїнам-односельчанам	Існуючий
18	Церква	Існуюча
19	Парк (сквер)	Існуюча
20	Елеватор №2 Новосковської філії ПрАТ "Оріль-Лідер"	Існуючий
21	ТОВ "Комбікармовий завод"	Існуючий
22	СФГ "Явір"	Існуючий
23	Цвнтар	Існуючий
24	Котельня	Недіюча
25	Поштове відділення зв'язку	Недіюча
26	Дзвіниця	Існуюча
27	Будівля радіовузла	Недіюча
28	Громадська вбиральня	Існуюча
29	Місце громадського відпочинку	Існуюча
30	Погріб	Існуючий

					2-19П				
					Генеральний план села Рокита Великобагачанського району Полтавської області				
Змін	Кільк.	Арк.	№ док.	Підпис	Дата				
						Замовник: виконавчий комітет Рокитянська сільська рада	Стадія	Аркуш	Аркушів
Г.АП	Грановська Ю. Б.					ГП	2	8	
Перевірила	Дрань М.С.					План існуючого використання території поєднаний зі схемою існуючих планувальних обмежень М1:5000			
Розробила	Наскаленко К. В.					ФОП Плахтук С.Ю.			