


Генеральний план с. Рокита Великобагачанського району  
Полтавської області

Схема інженерного обладнання території, М1:5000

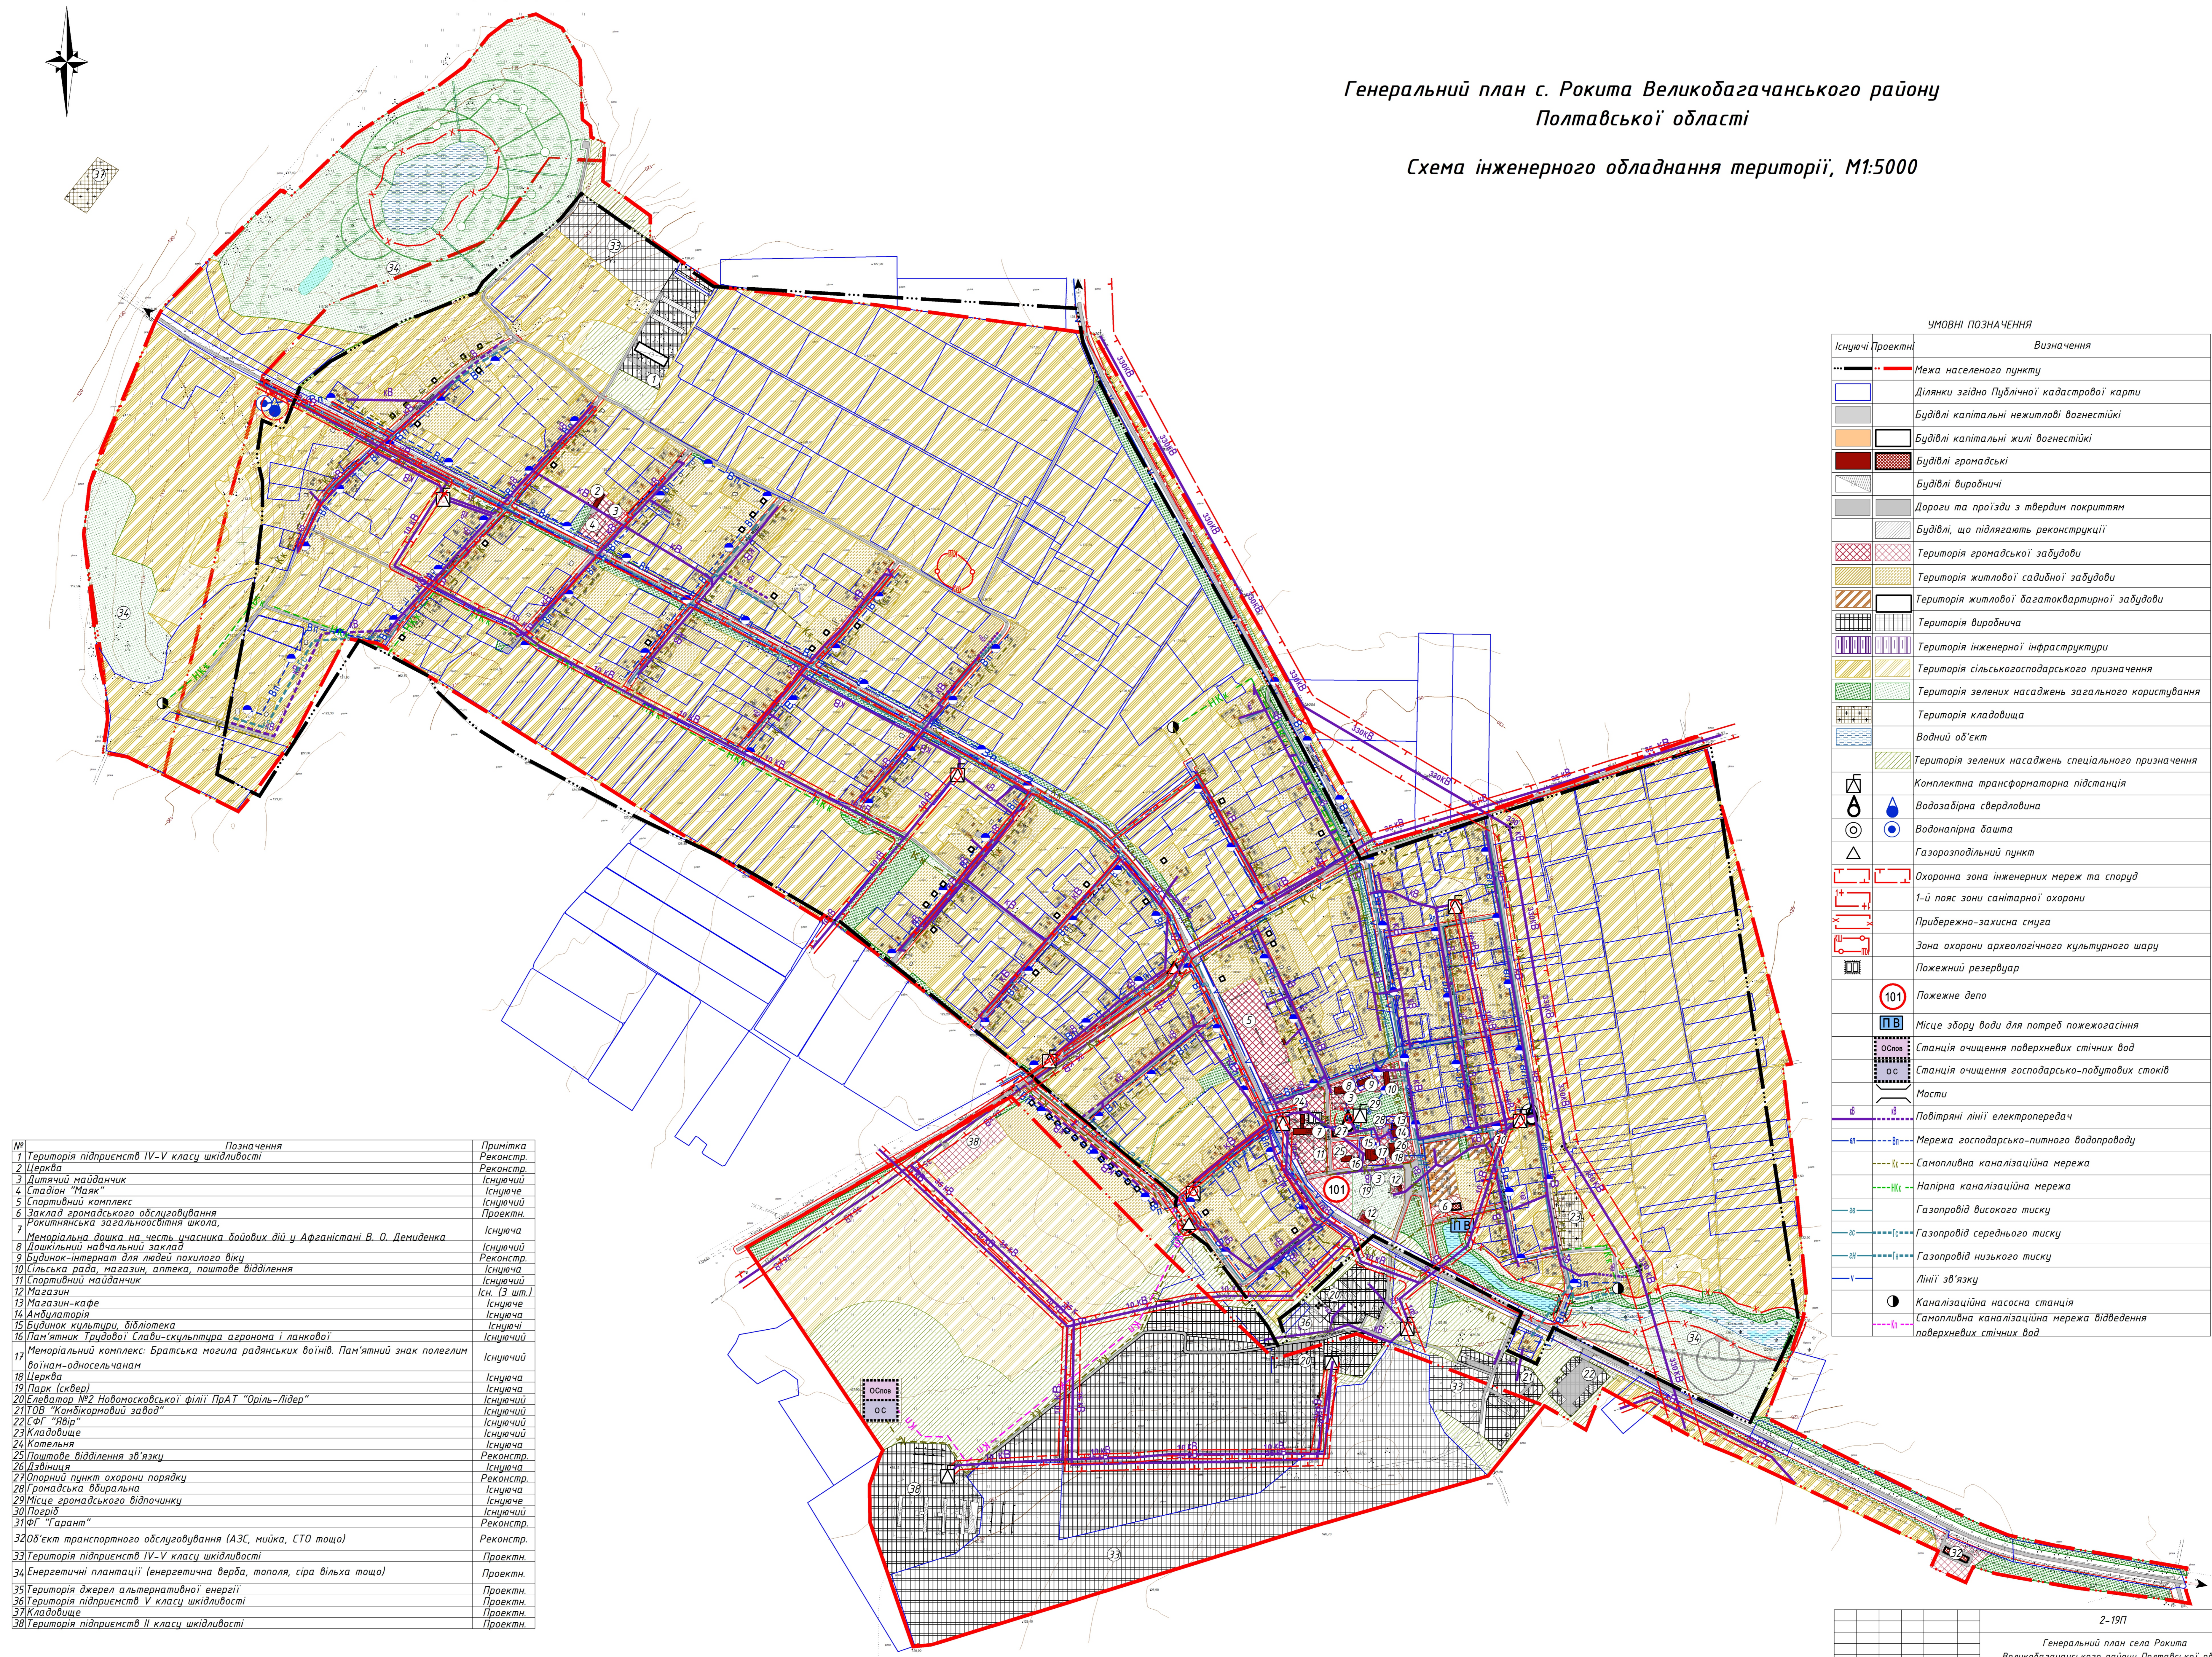

УМОВНІ ПОЗНАЧЕННЯ

Існуючі	Проектні	Визначення
—	—	Межа населеного пункту
□	□	Ділянки згідно Публічної кадастрової карти
□	□	Будівлі капітальні нежитлові вогнестійкі
□	□	Будівлі капітальні житлові вогнестійкі
□	□	Будівлі громадські
□	□	Будівлі виробничі
□	□	Дороги та проїзди з твердим покриттям
□	□	Будівлі, що підлягають реконструкції
□	□	Територія громадської забудови
□	□	Територія житлової садибної забудови
□	□	Територія житлової багатоквартирної забудови
□	□	Територія виробнича
□	□	Територія інженерної інфраструктури
□	□	Територія сільськогосподарського призначення
□	□	Територія зелених насаджень загального користування
□	□	Територія кладовища
□	□	Водний об'єкт
□	□	Територія зелених насаджень спеціального призначення
□	□	Комплектна трансформаторна підстанція
□	□	Водозабірна свердловина
□	□	Водонапірна дашта
□	□	Газорозподільний пункт
□	□	Охоронна зона інженерних мереж та споруд
□	□	1-й пояс зони санітарної охорони
□	□	Прибережно-захисна смуга
□	□	Зона охорони археологічного культурного шару
□	□	Пожежний резервуар
□	□	Пожежне дєло
□	□	Місце збору води для потреб пожежогашіння
□	□	Станція очищення поверхневих стічних вод
□	□	Станція очищення господарсько-побутових стоків
□	□	Мости
□	□	Повітряні лінії електропередач
□	□	Мережа господарсько-питного водопроводу
□	□	Самопливна каналізаційна мережа
□	□	Напірна каналізаційна мережа
□	□	Газопровід високого тиску
□	□	Газопровід середнього тиску
□	□	Газопровід низького тиску
□	□	Лінії зв'язку
□	□	Каналізаційна насосна станція
□	□	Самопливна каналізаційна мережа відведення поверхневих стічних вод

№	Позначення	Примітка
1	Територія підприємств IV-V класу шкідливості	Реконстр.
2	Церква	Реконстр.
3	Дитячий майданчик	Існуючий
4	Стадіон "Маяк"	Існуючий
5	Спортивний комплекс	Існуючий
6	Заклад громадського обслуговування	Проектні
7	Рокитнянська загальноосвітня школа	Існуюча
8	Меморіальна дошка на честь учасника бойових дій у Афганістані В. О. Демиденка	Існуючий
9	Дошкільний навчальний заклад	Реконстр.
10	Будинок-інтернат для людей похилого віку	Існуюча
11	Сільська рада, магазин, аптека, поштове відділення	Існуючий
12	Спортивний майданчик	Існуючий
13	Магазин	Існ. (3 шт.)
14	Магазин-кафе	Існуюче
15	Амбулаторія	Існуюча
16	Будинок культури, бібліотека	Існуюча
17	Пам'ятник Трудовій Славі-скульптура агронома і ланкової	Існуючий
18	Меморіальний комплекс: Братська могила радянських воїнів. Пам'ятний знак полеглим воїнам-односельчанам	Існуючий
19	Церква	Існуюча
20	Парк (сквер)	Існуюча
21	Елеватор №2 Новомосковської філії ПрАТ "Оріль-Лідер"	Існуючий
22	ТОВ "Комбикормовий завод"	Існуючий
23	СФГ "Явір"	Існуючий
24	СФГ "Гарант"	Існуючий
25	Кладовище	Існуючий
26	Котельня	Існуюча
27	Поштове відділення зв'язку	Реконстр.
28	Дівичья	Існуюча
29	Опорний пункт охорони порядку	Реконстр.
30	Громадська їдальня	Існуюча
31	Місце громадського відпочинку	Існуюче
32	Місце громадського відпочинку	Існуючий
33	Поєрид	Реконстр.
34	Об'єкт транспортного обслуговування (АЗС, мийка, СТО тощо)	Реконстр.
35	Територія підприємств IV-V класу шкідливості	Проектні
36	Територія підприємств II класу шкідливості	Проектні
37	Територія підприємств V класу шкідливості	Проектні
38	Територія підприємств II класу шкідливості	Проектні

2-19П

Генеральний план села Рокита Великобагачанського району Полтавської області

Зміг.	Кільк.	Арк.	Місц.	Підпис	Дата
Г.А.П.	Григоренко І.В.				
Паралельна	Данил М.С.				
Розробила	Носенко І.В.				

Замовник: виконавчий комітет Рокитнянської сільської ради	Стадія: Аркуш	Аркуші: 8
Схема інженерного обладнання території, М1:5000	ГП: 4	8
		ФОП Плахтук С.Ю.