


37

# Генеральний план с. Рокита Великобагачанського району Полтавської області

## Схема інженерної підготовки та захисту території, М 1:5000

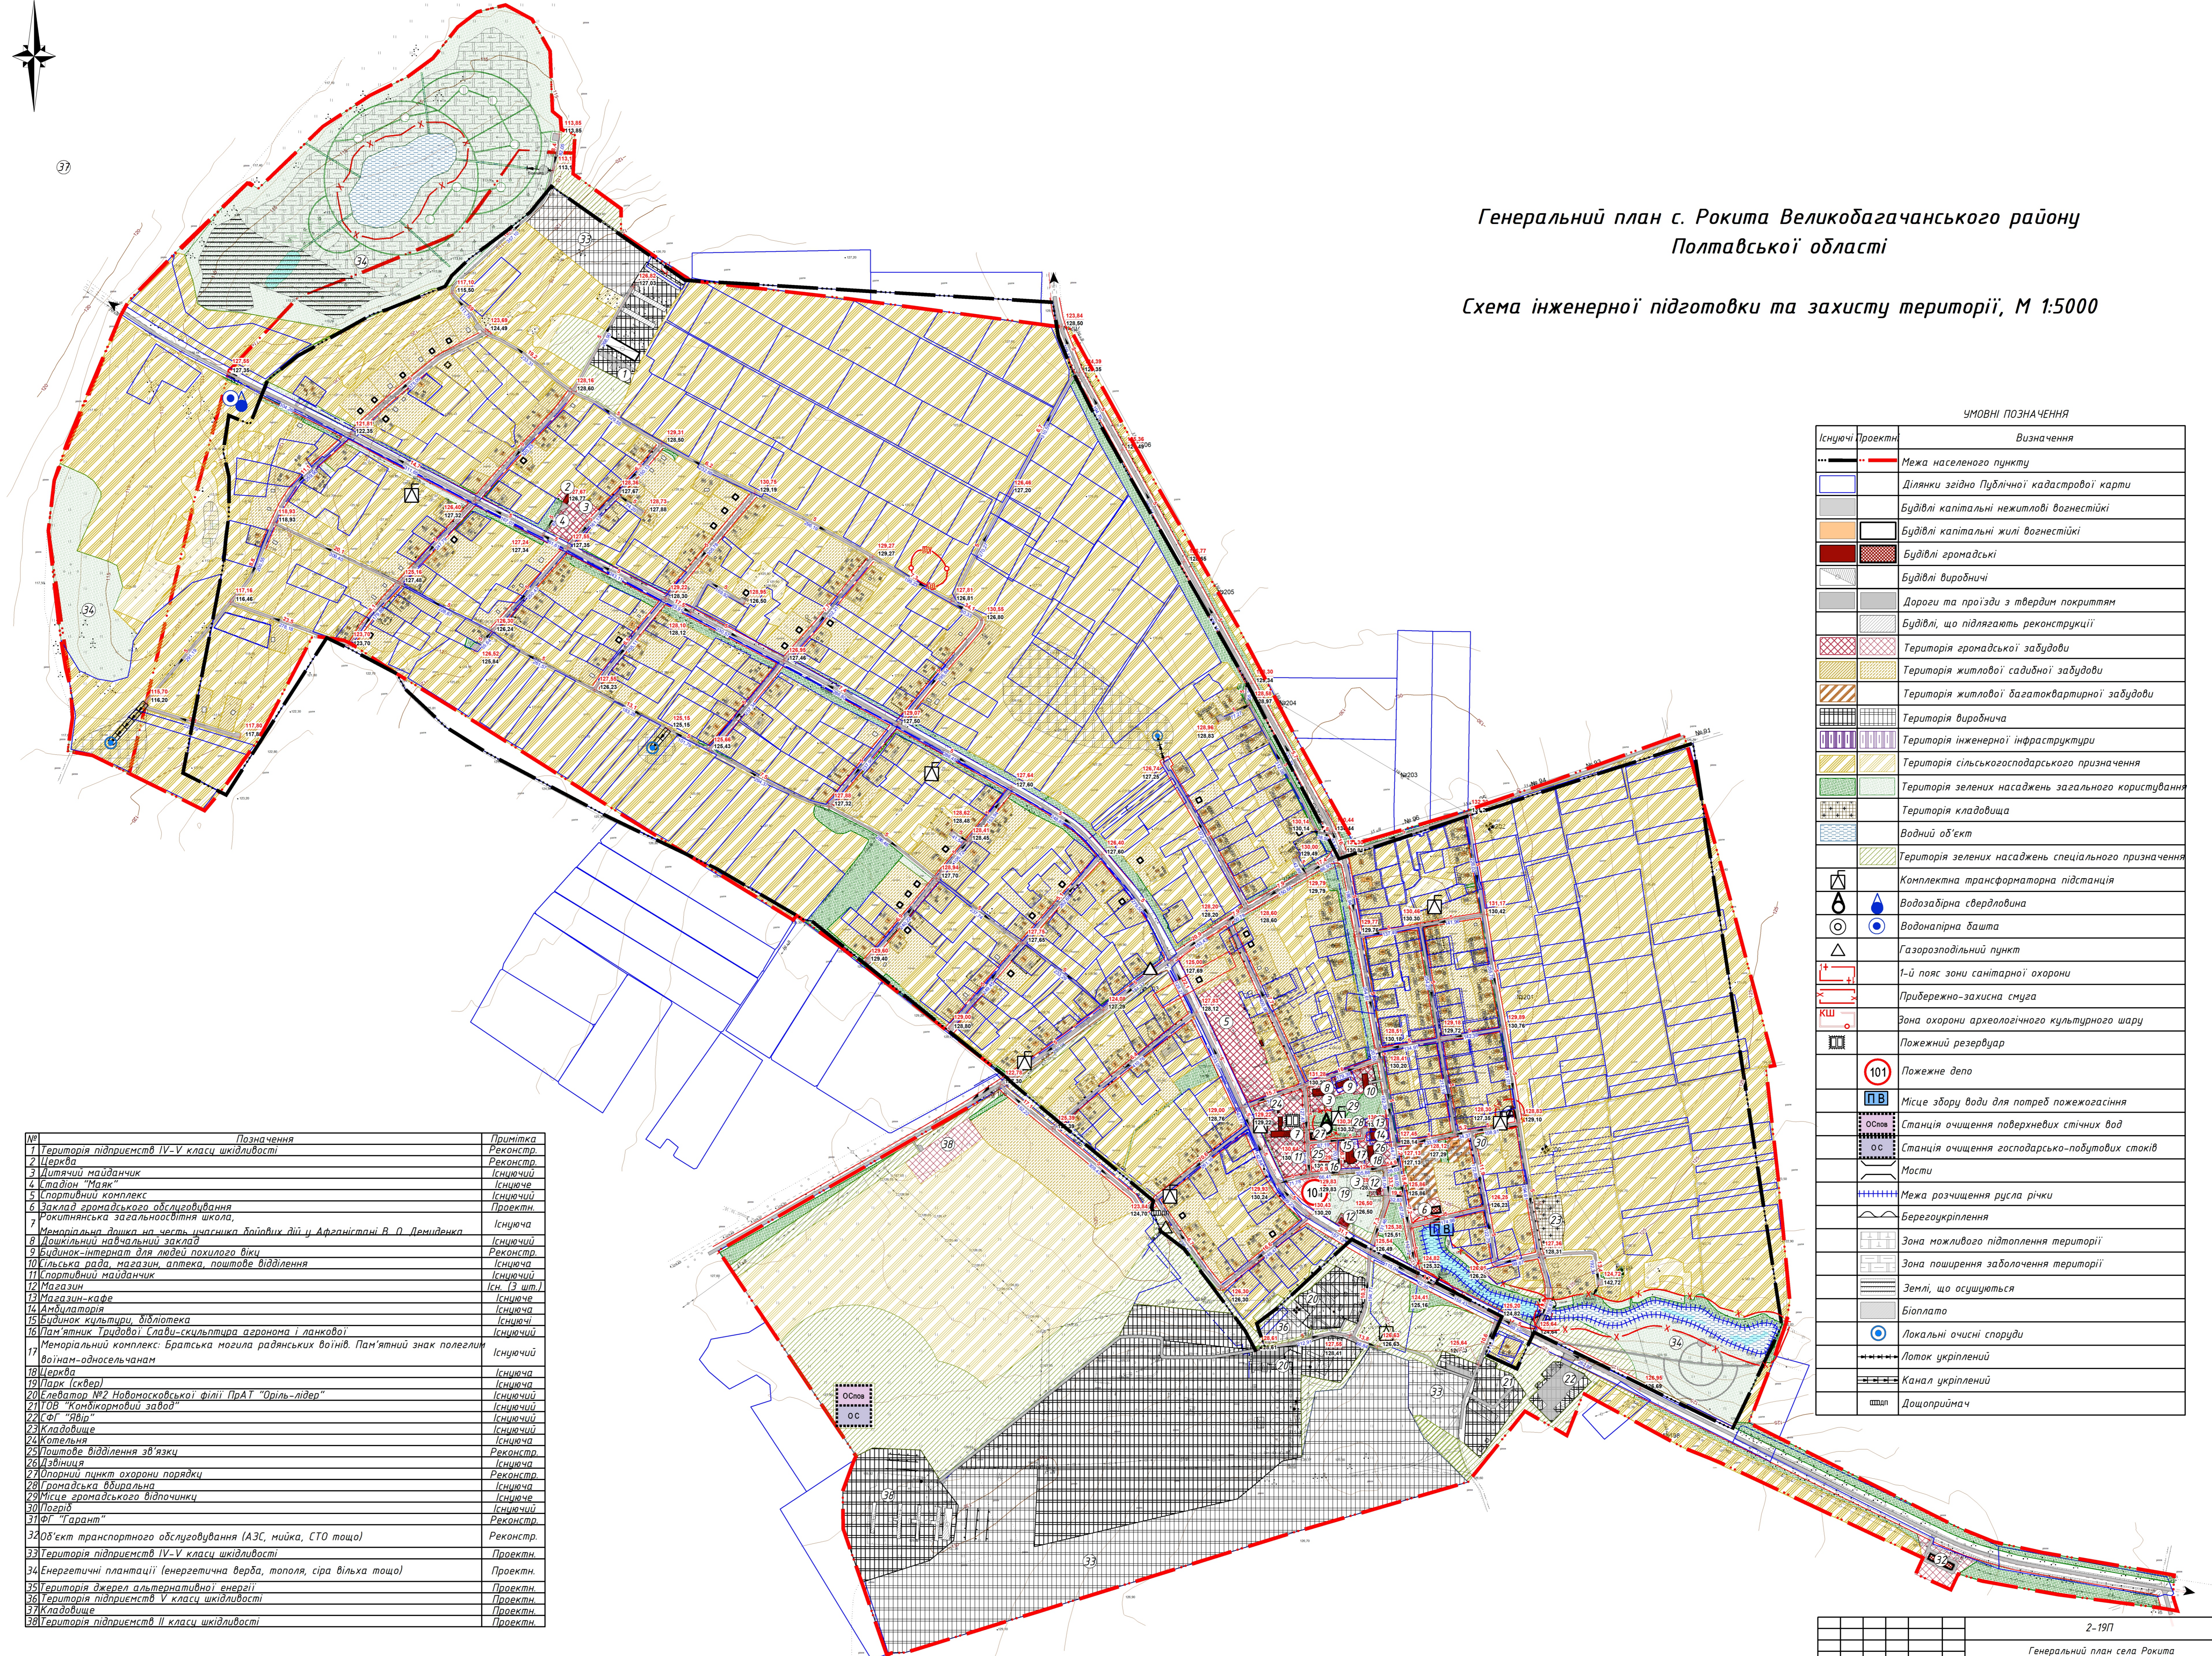

### УМОВНІ ПОЗНАЧЕННЯ

Існуючі	Проекти	Визначення
---	---	Межа населеного пункту
□	□	Ділянки згідно Публічної кадастрової карти
□	□	Будівлі капітальні нежитлові вогнестійкі
□	□	Будівлі капітальні житлові вогнестійкі
□	□	Будівлі громадські
□	□	Будівлі виробничі
□	□	Дороги та проїзди з твердим покриттям
□	□	Будівлі, що підлягають реконструкції
□	□	Територія громадської забудови
□	□	Територія житлової садибної забудови
□	□	Територія житлової багатоквартирної забудови
□	□	Територія виробнича
□	□	Територія інженерної інфраструктури
□	□	Територія сільськогосподарського призначення
□	□	Територія зелених насаджень загального користування
□	□	Територія кладовища
□	□	Водний об'єкт
□	□	Територія зелених насаджень спеціального призначення
□	□	Комплектна трансформаторна підстанція
□	□	Водозабірна свердловина
□	□	Газорозподільний пункт
□	□	1-й пояс зони санітарної охорони
□	□	Прибережно-захисна смуга
□	□	Зона охорони археологічного культурного шару
□	□	Пожежний резервуар
□	□	101 Пожежне депо
□	□	Місце збору води для потреб пожежогасіння
□	□	Станція очищення поверхневих стічних вод
□	□	Станція очищення господарсько-побутових стоків
□	□	Мости
□	□	Межа розчищення русла річки
□	□	Берегоукріплення
□	□	Зона можливого підтоплення території
□	□	Зона поширення заболочення території
□	□	Землі, що осушуються
□	□	Біоплато
□	□	Локальні очисні споруди
□	□	Лоток укріплений
□	□	Канал укріплений
□	□	Дощоприймач

№	Позначення	Примітка
1	Територія підприємств IV-V класу шкідливості	Реконстр.
2	Церква	Реконстр.
3	Дитячий майданчик	Існуючий

2-19П		Генеральний план села Рокита Великобагачанського району Полтавської області	
Замовник: Виконавчий комітет Рокитнянської сільської ради		ГП Аркуш Аркушів	
Г.А.П. Розроблена		Схема інженерної підготовки та захисту території, М 1:5000	
Ф.О.П. Плахтук С.Ю.			