


Генеральний план с. Рокита Великобагачанського району
Полтавської області

Схема зонування території населеного пункту, М 1:5000

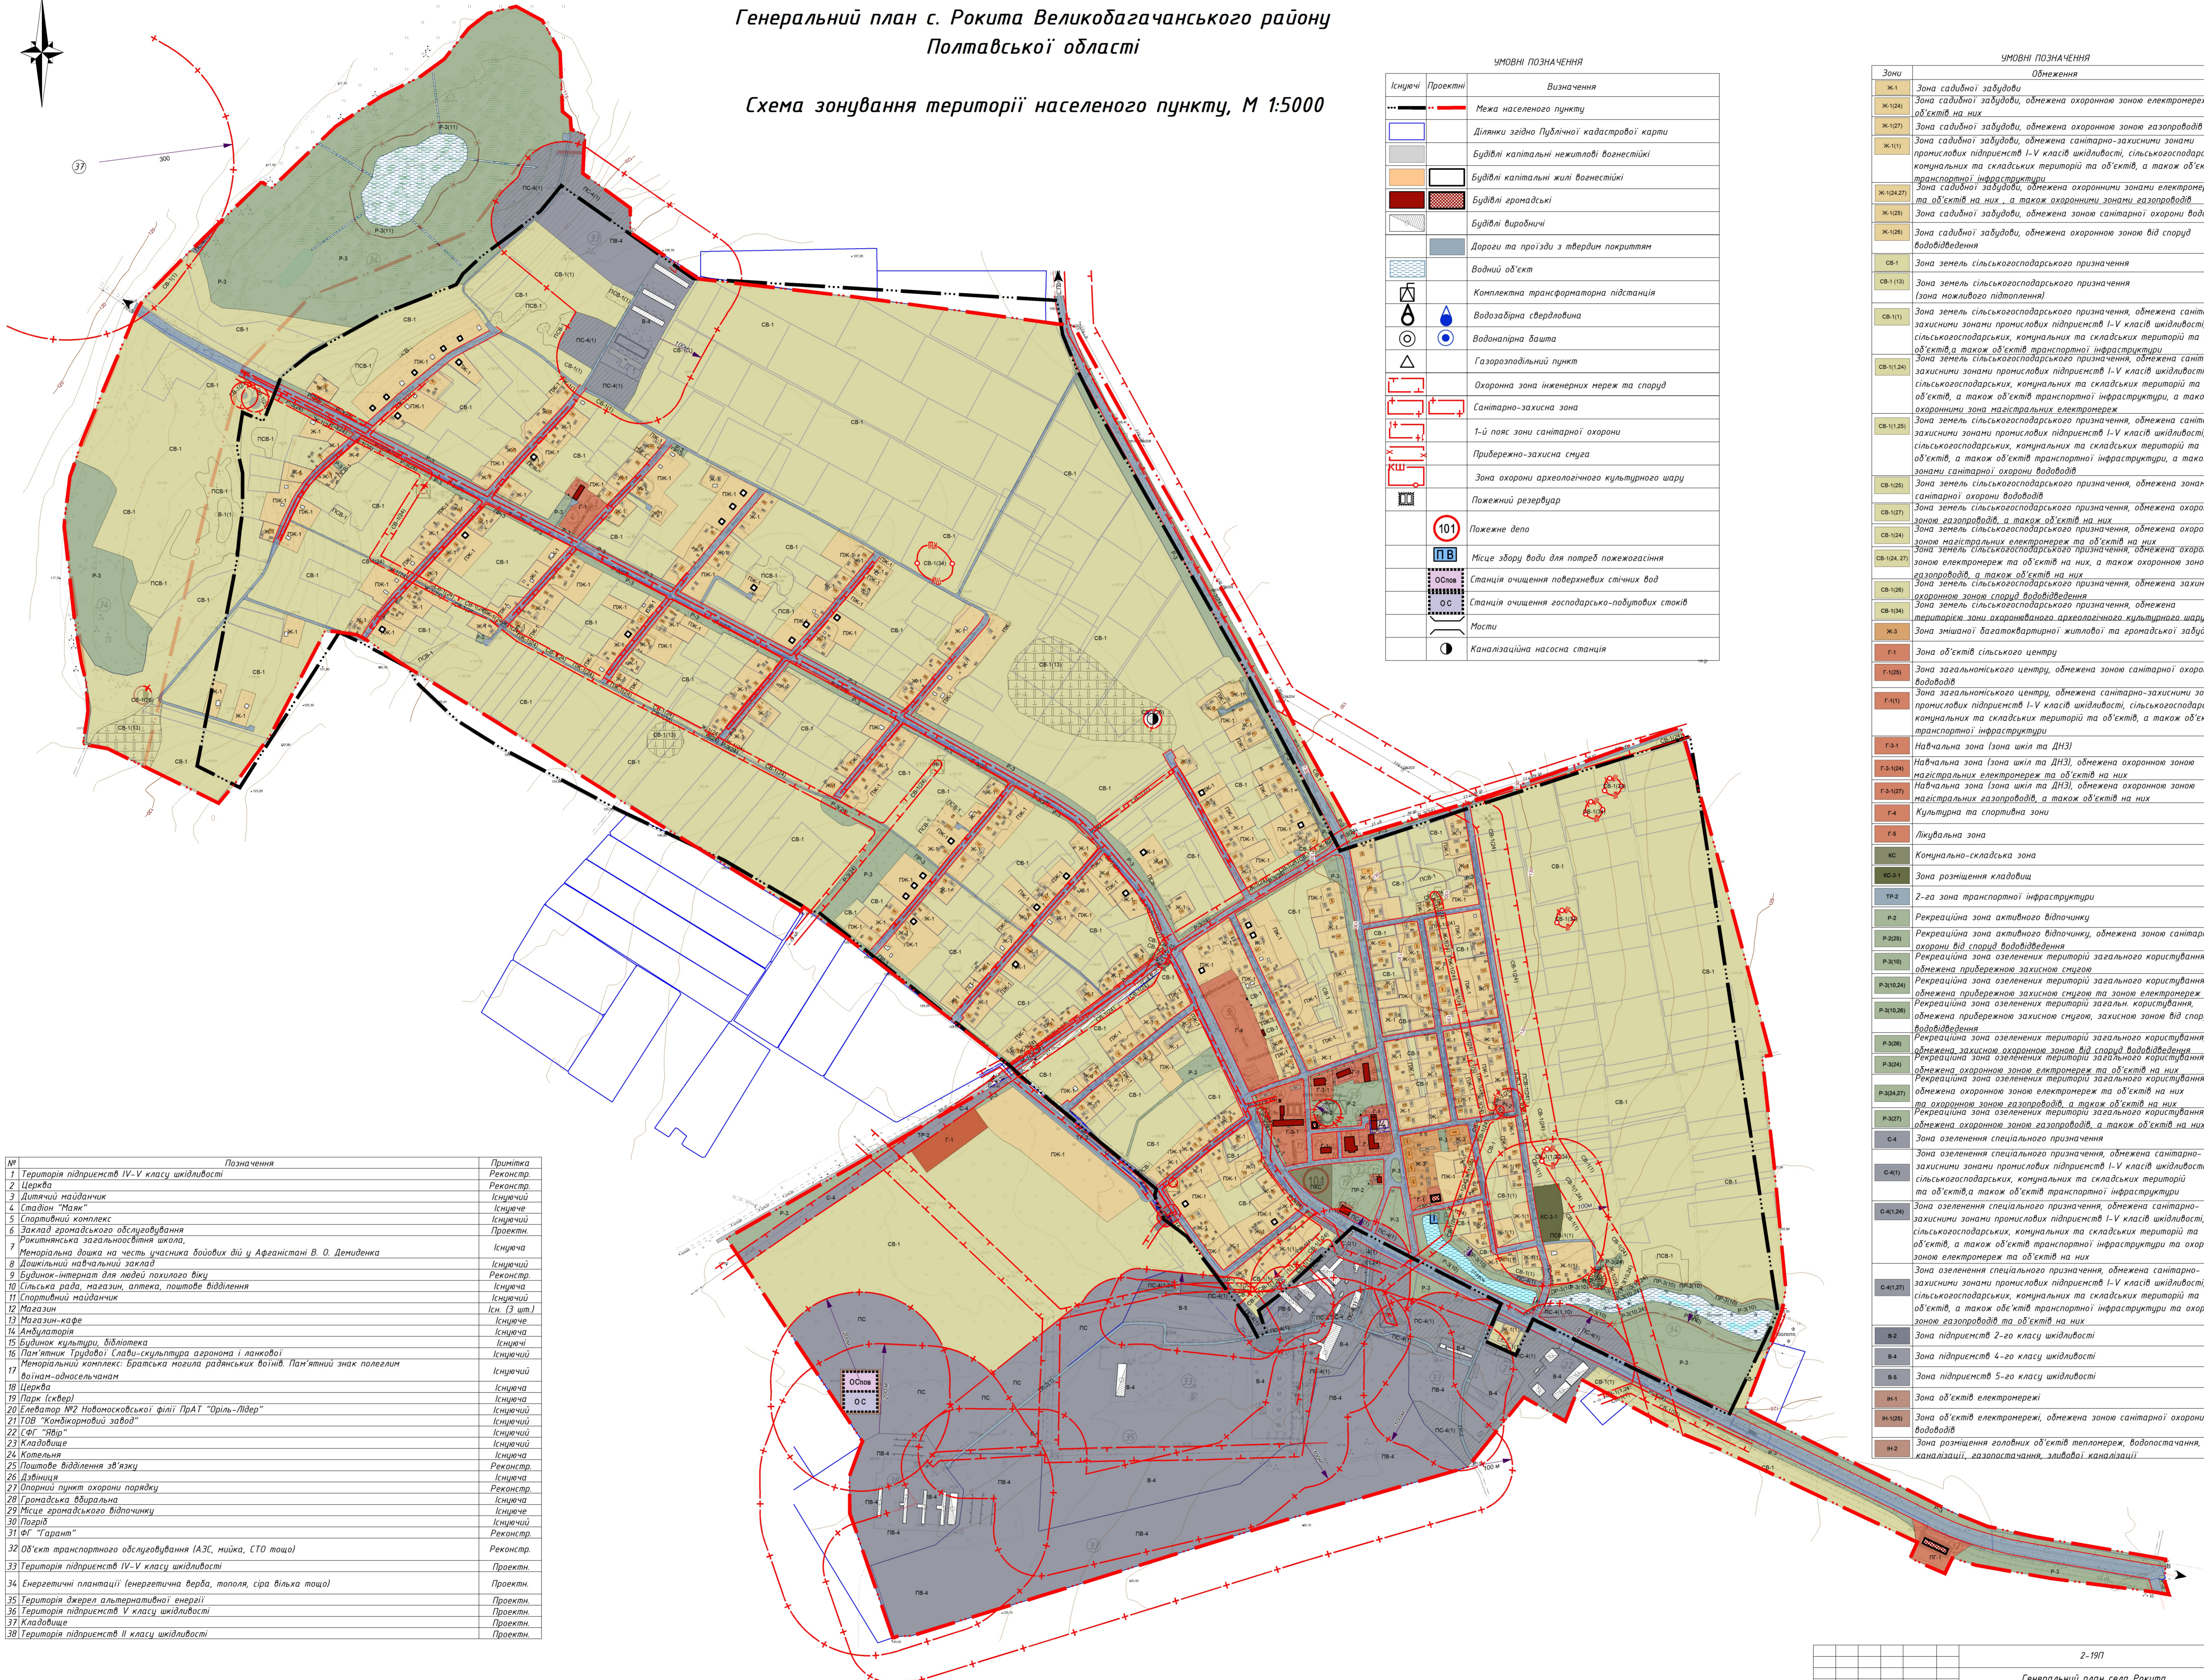

№	Позначення	Примітка
1	Територія підприємств IV-V класу шкідливості	Реконстр.
2	Церква	Реконстр.
3	Дитячий майданчик	Існуючий
4	Стадіон "Між"	Існуючий
5	Спортивний комплекс	Існуючий
6	Заклад громадського обслуговування	Проектн.
7	Рокитянська загальноосвітня школа	Існуюча
8	Меморіальна дошка на честь учасника бойових дій у Афганістані В. О. Демиденка	Існуюча
9	Дитячий навчальний заклад	Існуючий
10	Будівля-інтернат для людей похилого віку	Реконстр.
11	Сільська рада, магазин, аптека, поштове відділення	Існуюча
12	Спортивний майданчик	Існуючий
13	Магазин	Існ. (3 шт.)
14	Магазин-кафе	Існуюче
15	Амбулаторія	Існуюча
16	Будівля культури, бібліотека	Існуюча
17	Пам'ятник Трудовій Славі-скульптура аерона і ланкової	Існуючий
18	Меморіальний комплекс: братська могила радянських воїнів. Пам'ятний знак полеглим воїнам-односельчанам	Існуючий
19	Церква	Існуюча
20	Парк (сквер)	Існуюча
21	Елеватор №2 Нованосківської філії ПАТ "Оріль-Лівер"	Існуючий
22	ТОВ "Кондорковий завод"	Існуючий
23	СФГ "Явір"	Існуючий
24	СФГ "Явір"	Існуючий
25	Кладовище	Існуючий
26	Котельня	Існуюча
27	Поштове відділення зв'язку	Реконстр.
28	Дзвіниця	Існуюча
29	Опорний пункт охорони порядку	Реконстр.
30	Громадська вбиральня	Існуюча
31	Місце громадського відпочинку	Існуюче
32	Парк	Існуючий
33	Фог "Гарант"	Реконстр.
34	Об'єкт транспортного обслуговування (АЗС, мийка, СТО тощо)	Реконстр.
35	Територія підприємств IV-V класу шкідливості	Проектн.
36	Енергетичні плантації (енергетична верба, тополя, сира вільха тощо)	Проектн.
37	Територія джерел альтернативної енергії	Проектн.
38	Територія підприємств V класу шкідливості	Проектн.
39	Кладовище	Проектн.
40	Територія підприємств II класу шкідливості	Проектн.

УМОВНІ ПОЗНАЧЕННЯ		
Існуючі	Проектні	
—	—	Межа населеного пункту
—	—	Ділянки заводу Публічної кадастрової карти
—	—	Будівлі капітальні нежитлові вагонністі
—	—	Будівлі капітальні житлові вагонністі
—	—	Будівлі громадські
—	—	Будівлі виробничі
—	—	Дороги та проїзди з твердим покриттям
—	—	Водний об'єкт
—	—	Комплекти трансформаторної підстанції
—	—	Водозабірні свердловина
—	—	Водонапірна башта
—	—	Газорозподільний пункт
—	—	Охорона зона інженерних мереж та споруд
—	—	Санітарно-захисна зона
—	—	1-ї пов. зони санітарної охорони
—	—	Прибережно-захисна смуга
—	—	Зона охорони археологічного культурного шару
—	—	Пожежний резервуар
—	—	101 Пожежне депо
—	—	Місце збору води для потреб пожежоогоспіння
—	—	Станція очищення поверхневих стічних вод
—	—	Станція очищення господарсько-побутових стоків
—	—	Мости
—	—	Каналізаційна насосна станція

УМОВНІ ПОЗНАЧЕННЯ	
Зони	Обмеження
Ж-1	Зона садибної забудови
Ж-1(24)	Зона садибної забудови, обмежена охоронною зоною електромереж та об'єктів на них
Ж-1(27)	Зона садибної забудови, обмежена охоронною зоною газопроводів
Ж-1(31)	Зона садибної забудови, обмежена санітарно-захисними зонами промислових підприємств I-V класів шкідливості, сільськогосподарських, комунальних та складських територій та об'єктів, а також об'єктів транспортної інфраструктури
Ж-1(24,27)	Зона садибної забудови, обмежена охоронними зонами електромереж та об'єктів на них, а також охоронними зонами газопроводів
Ж-1(28)	Зона садибної забудови, обмежена охоронною зоною від споруд водовідведення
СВ-1	Зона земель сільськогосподарського призначення
СВ-1(13)	Зона земель сільськогосподарського призначення (зона можливого підтоплення)
СВ-1(11)	Зона земель сільськогосподарського призначення, обмежена санітарно-захисними зонами промислових підприємств I-V класів шкідливості, сільськогосподарських, комунальних та складських територій та об'єктів, а також об'єктів транспортної інфраструктури
СВ-1(124)	Зона земель сільськогосподарського призначення, обмежена санітарно-захисними зонами промислових підприємств I-V класів шкідливості, сільськогосподарських, комунальних та складських територій та об'єктів, а також об'єктів транспортної інфраструктури, а також охоронними зонами магістральних електромереж
СВ-1(125)	Зона земель сільськогосподарського призначення, обмежена санітарно-захисними зонами промислових підприємств I-V класів шкідливості, сільськогосподарських, комунальних та складських територій та об'єктів, а також об'єктів транспортної інфраструктури, а також охоронними зонами санітарної охорони водоводів
СВ-1(25)	Зона земель сільськогосподарського призначення, обмежена зонами санітарної охорони водоводів
СВ-1(27)	Зона земель сільськогосподарського призначення, обмежена охоронною зоною газопроводів, а також об'єктів на них
СВ-1(24)	Зона земель сільськогосподарського призначення, обмежена охоронною зоною магістральних електромереж та об'єктів на них
СВ-1(24,27)	Зона земель сільськогосподарського призначення, обмежена охоронною зоною електромереж та об'єктів на них, а також охоронною зоною газопроводів, а також об'єктів на них
СВ-1(28)	Зона земель сільськогосподарського призначення, обмежена захисною охоронною зоною споруд водовідведення
СВ-1(34)	Зона земель сільськогосподарського призначення, обмежена територією зони охороняного археологічного культурного шару
Ж-3	Зона змішаної багатоквартирної житлової та громадської забудови
Г-1	Зона об'єктів сільського центру
Г-1(28)	Зона загальнолінійного центру, обмежена зоною санітарної охорони водоводів
Г-1(11)	Зона загальнолінійного центру, обмежена санітарно-захисними зонами промислових підприємств I-V класів шкідливості, сільськогосподарських, комунальних та складських територій та об'єктів, а також об'єктів транспортної інфраструктури
Г-3-1	Навчальна зона (зона шкіл та ДНЗ)
Г-3-1(24)	Навчальна зона (зона шкіл та ДНЗ), обмежена охоронною зоною магістральних електромереж та об'єктів на них
Г-3-1(27)	Навчальна зона (зона шкіл та ДНЗ), обмежена охоронною зоною магістральних газопроводів, а також об'єктів на них
Г-4	Культурна та спортивна зони
Г-5	Лікувальна зона
К-1	Комунально-складська зона
К-3-1	Зона розміщення кладовищ
ТФ-2	2-га зона транспортної інфраструктури
Р-2	Рекреаційна зона активного відпочинку
Р-2(28)	Рекреаційна зона активного відпочинку, обмежена зоною санітарної охорони від споруд водовідведення
Р-3(10)	Рекреаційна зона озеленених територій загального користування, обмежена прибережною захисною смугою
Р-3(24)	Рекреаційна зона озеленених територій загального користування, обмежена прибережною захисною смугою та зоною електромереж
Р-3(26)	Рекреаційна зона озеленених територій загального користування, обмежена прибережною захисною смугою, захисною зоною від споруд водовідведення
Р-3(28)	Рекреаційна зона озеленених територій загального користування, обмежена захисною охоронною зоною від споруд водовідведення
Р-3(24)	Рекреаційна зона озеленених територій загального користування, обмежена охоронною зоною електромереж та об'єктів на них
Р-3(27)	Рекреаційна зона озеленених територій загального користування, обмежена охоронною зоною газопроводів, а також об'єктів на них
С-4	Зона озеленення спеціального призначення
С-4(11)	Зона озеленення спеціального призначення, обмежена санітарно-захисними зонами промислових підприємств I-V класів шкідливості, сільськогосподарських, комунальних та складських територій та об'єктів, а також об'єктів транспортної інфраструктури
С-4(124)	Зона озеленення спеціального призначення, обмежена санітарно-захисними зонами промислових підприємств I-V класів шкідливості, сільськогосподарських, комунальних та складських територій та об'єктів, а також об'єктів транспортної інфраструктури та охоронною зоною електромереж та об'єктів на них
С-4(127)	Зона озеленення спеціального призначення, обмежена санітарно-захисними зонами промислових підприємств I-V класів шкідливості, сільськогосподарських, комунальних та складських територій та об'єктів, а також об'єктів транспортної інфраструктури та охоронною зоною газопроводів та об'єктів на них
В-2	Зона підприємств 2-го класу шкідливості
В-4	Зона підприємств 4-го класу шкідливості
В-5	Зона підприємств 5-го класу шкідливості
М-1	Зона об'єктів електромережі
М-1(28)	Зона об'єктів електромережі, обмежена зоною санітарної охорони водоводів
М-2	Зона розміщення головних об'єктів теплотехніки, водопостачання, каналізації, газопостачання, лінійної каналізації