


Генеральний план села Попове
Великобагачанського району Полтавської області

ПЛАН ІСНУЮЧОГО ВИКОРИСТАННЯ ТЕРИТОРІЇ, ПОЄДНАНИЙ
ЗІ СХЕМОЮ ІСНУЮЧИХ ПЛАНУВАЛЬНИХ ОБМЕЖЕНЬ М1:2000

ЕКСПЛІКАЦІЯ

№	Найменування	Примітка
1	Початкова школа (1-4 класи)	існ.
2	Неповна середня школа (5-9 класи)	існ.
3	Столова	існ.
4	Продовольчий магазин з кафе	існ.
5	Водонапірна башта	існ.
6	Дитячий садок	недіюч.
7	Приватна агрофірма "Агроінвест"	існ.
8	МТС ПА "Агроінвест"	існ.
9	20-ти квартирний житловий будинок	існ.
10	Парк	існ.
11	Садок фруктовый	існ.
12	Склад та очистка зерна "Агроінвест"	існ.
13	Склад хімічних мінеральних добрив	існ.
14	Спортмайданчик та дитячий майданчик	існ.
15	Громадська відірляня	існ.
16	Будинок для людей похилого віку	існ.
17	Банкомат	існ.
18	Будинок культури	існ.
19	Цвинтар огорожений	існ.
20	Шахтний колодязь	існ.
21	Переробний цех зернових культур "Агроінвест"	існ.
22	ФАП	існ.
23	Відділення пошти	існ.
24	Магазин прод. та пром.товарів	існ.
25	Зупинка громадського транспорту	існ.
26	МТФ	зруйнов.
27	Курган	існ.

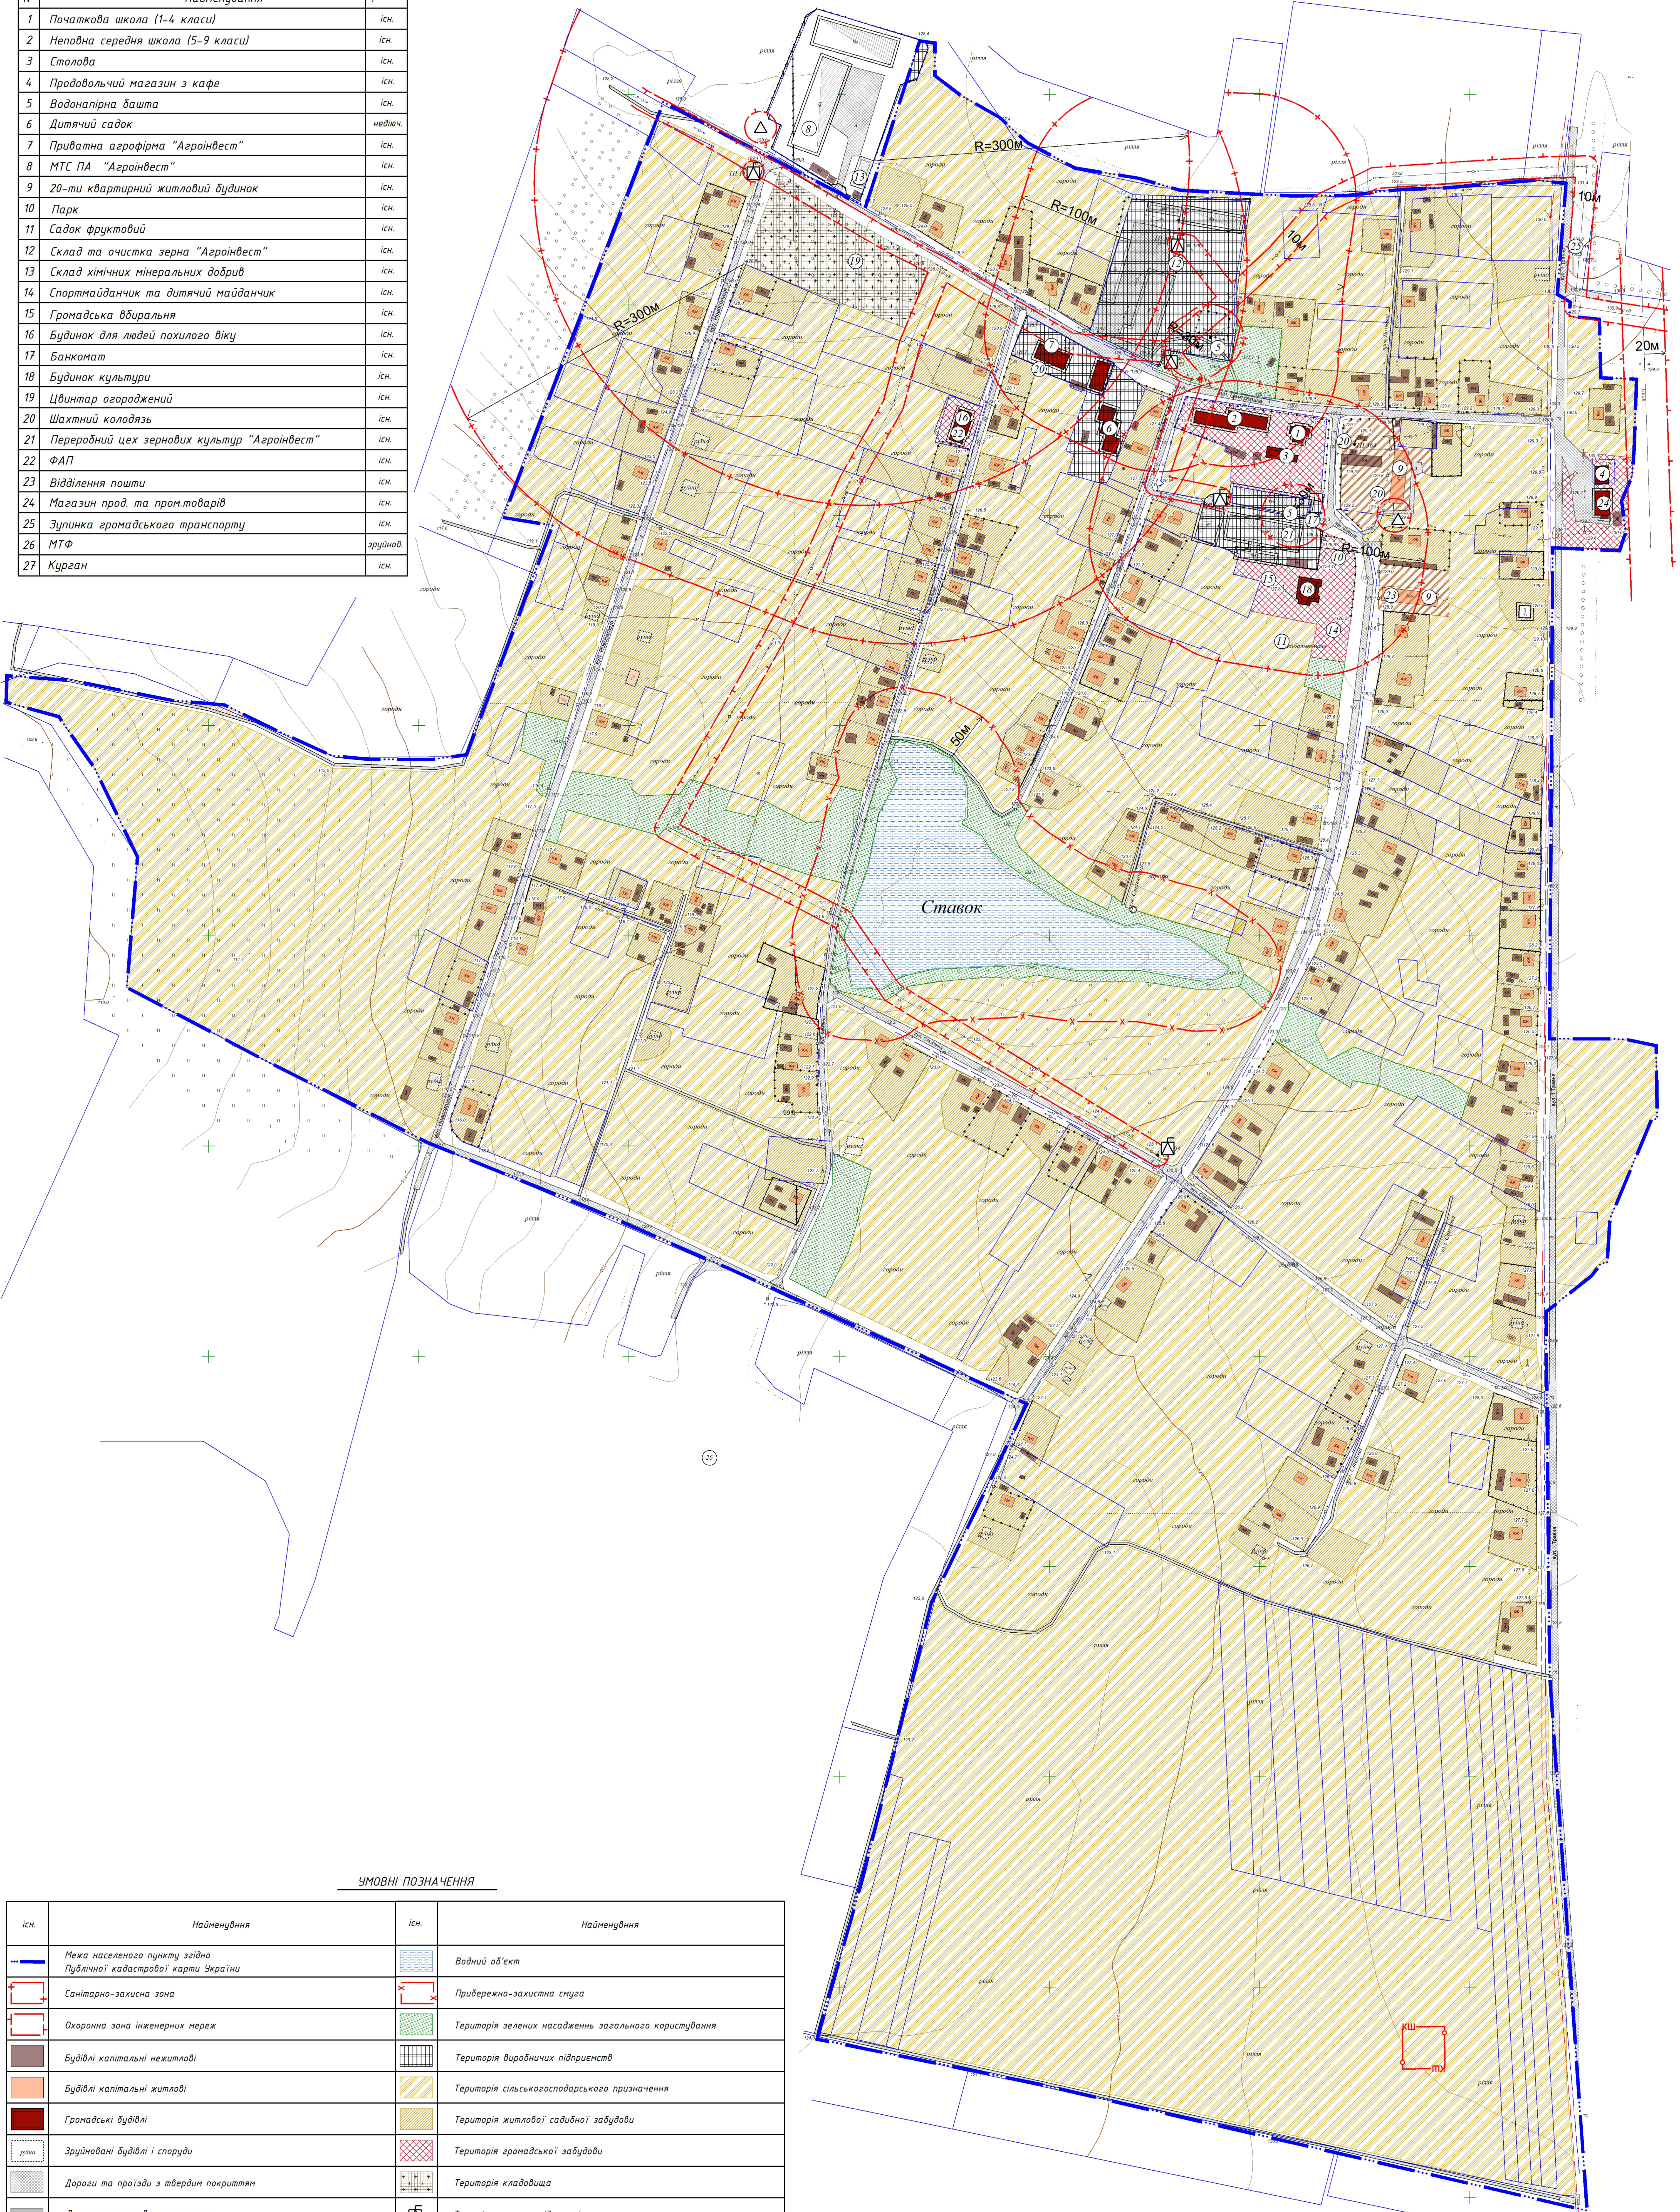

УМОВНІ ПОЗНАЧЕННЯ

існ.	Найменування	існ.	Найменування
	Межа населеного пункту згідно Публічної кадастрової карти України		Водний об'єкт
	Санітарно-захисна зона		Прибережно-захисна смуга
	Охоронна зона інженерних мереж		Територія зелених насаджень загального користування
	Будівлі капітальні нежитлові		Територія виробничих підприємств
	Будівлі капітальні житлові		Територія сільськогосподарського призначення
	Громадські будівлі		Територія житлової садибної забудови
	Зруйновані будівлі і споруди		Територія громадської забудови
	Дороги та проїзди з твердим покриттям		Територія кладовища
	Дороги з ґрунтовим покриттям		Трансформаторна підстанція
	1-й пояс зони санітарної охорони		ГРП, ШРП
	Зона охорони археологічного культурного шару		

				№45-107				
				Генеральний план та план зонування (у його складі)				
				села Попове Великобагачанського району				
				Полтавської області				
Змін	Кільк.	Арх.	Міжк.	Підпис.	Дата	Склад	Арх.	
						Замовник: Рахнівська сільська рада	Арх.	
Г.АП.	Григорівська					Г.П.	2	
Перевірив	Данил М.С.					Розробив	8	
Розробив	Віктор В.О.					План існуючого використання території складаний зі схеми існуючих планувальних обмежень М 1:2000		
							ФОП Плахтук С.Ю.	