
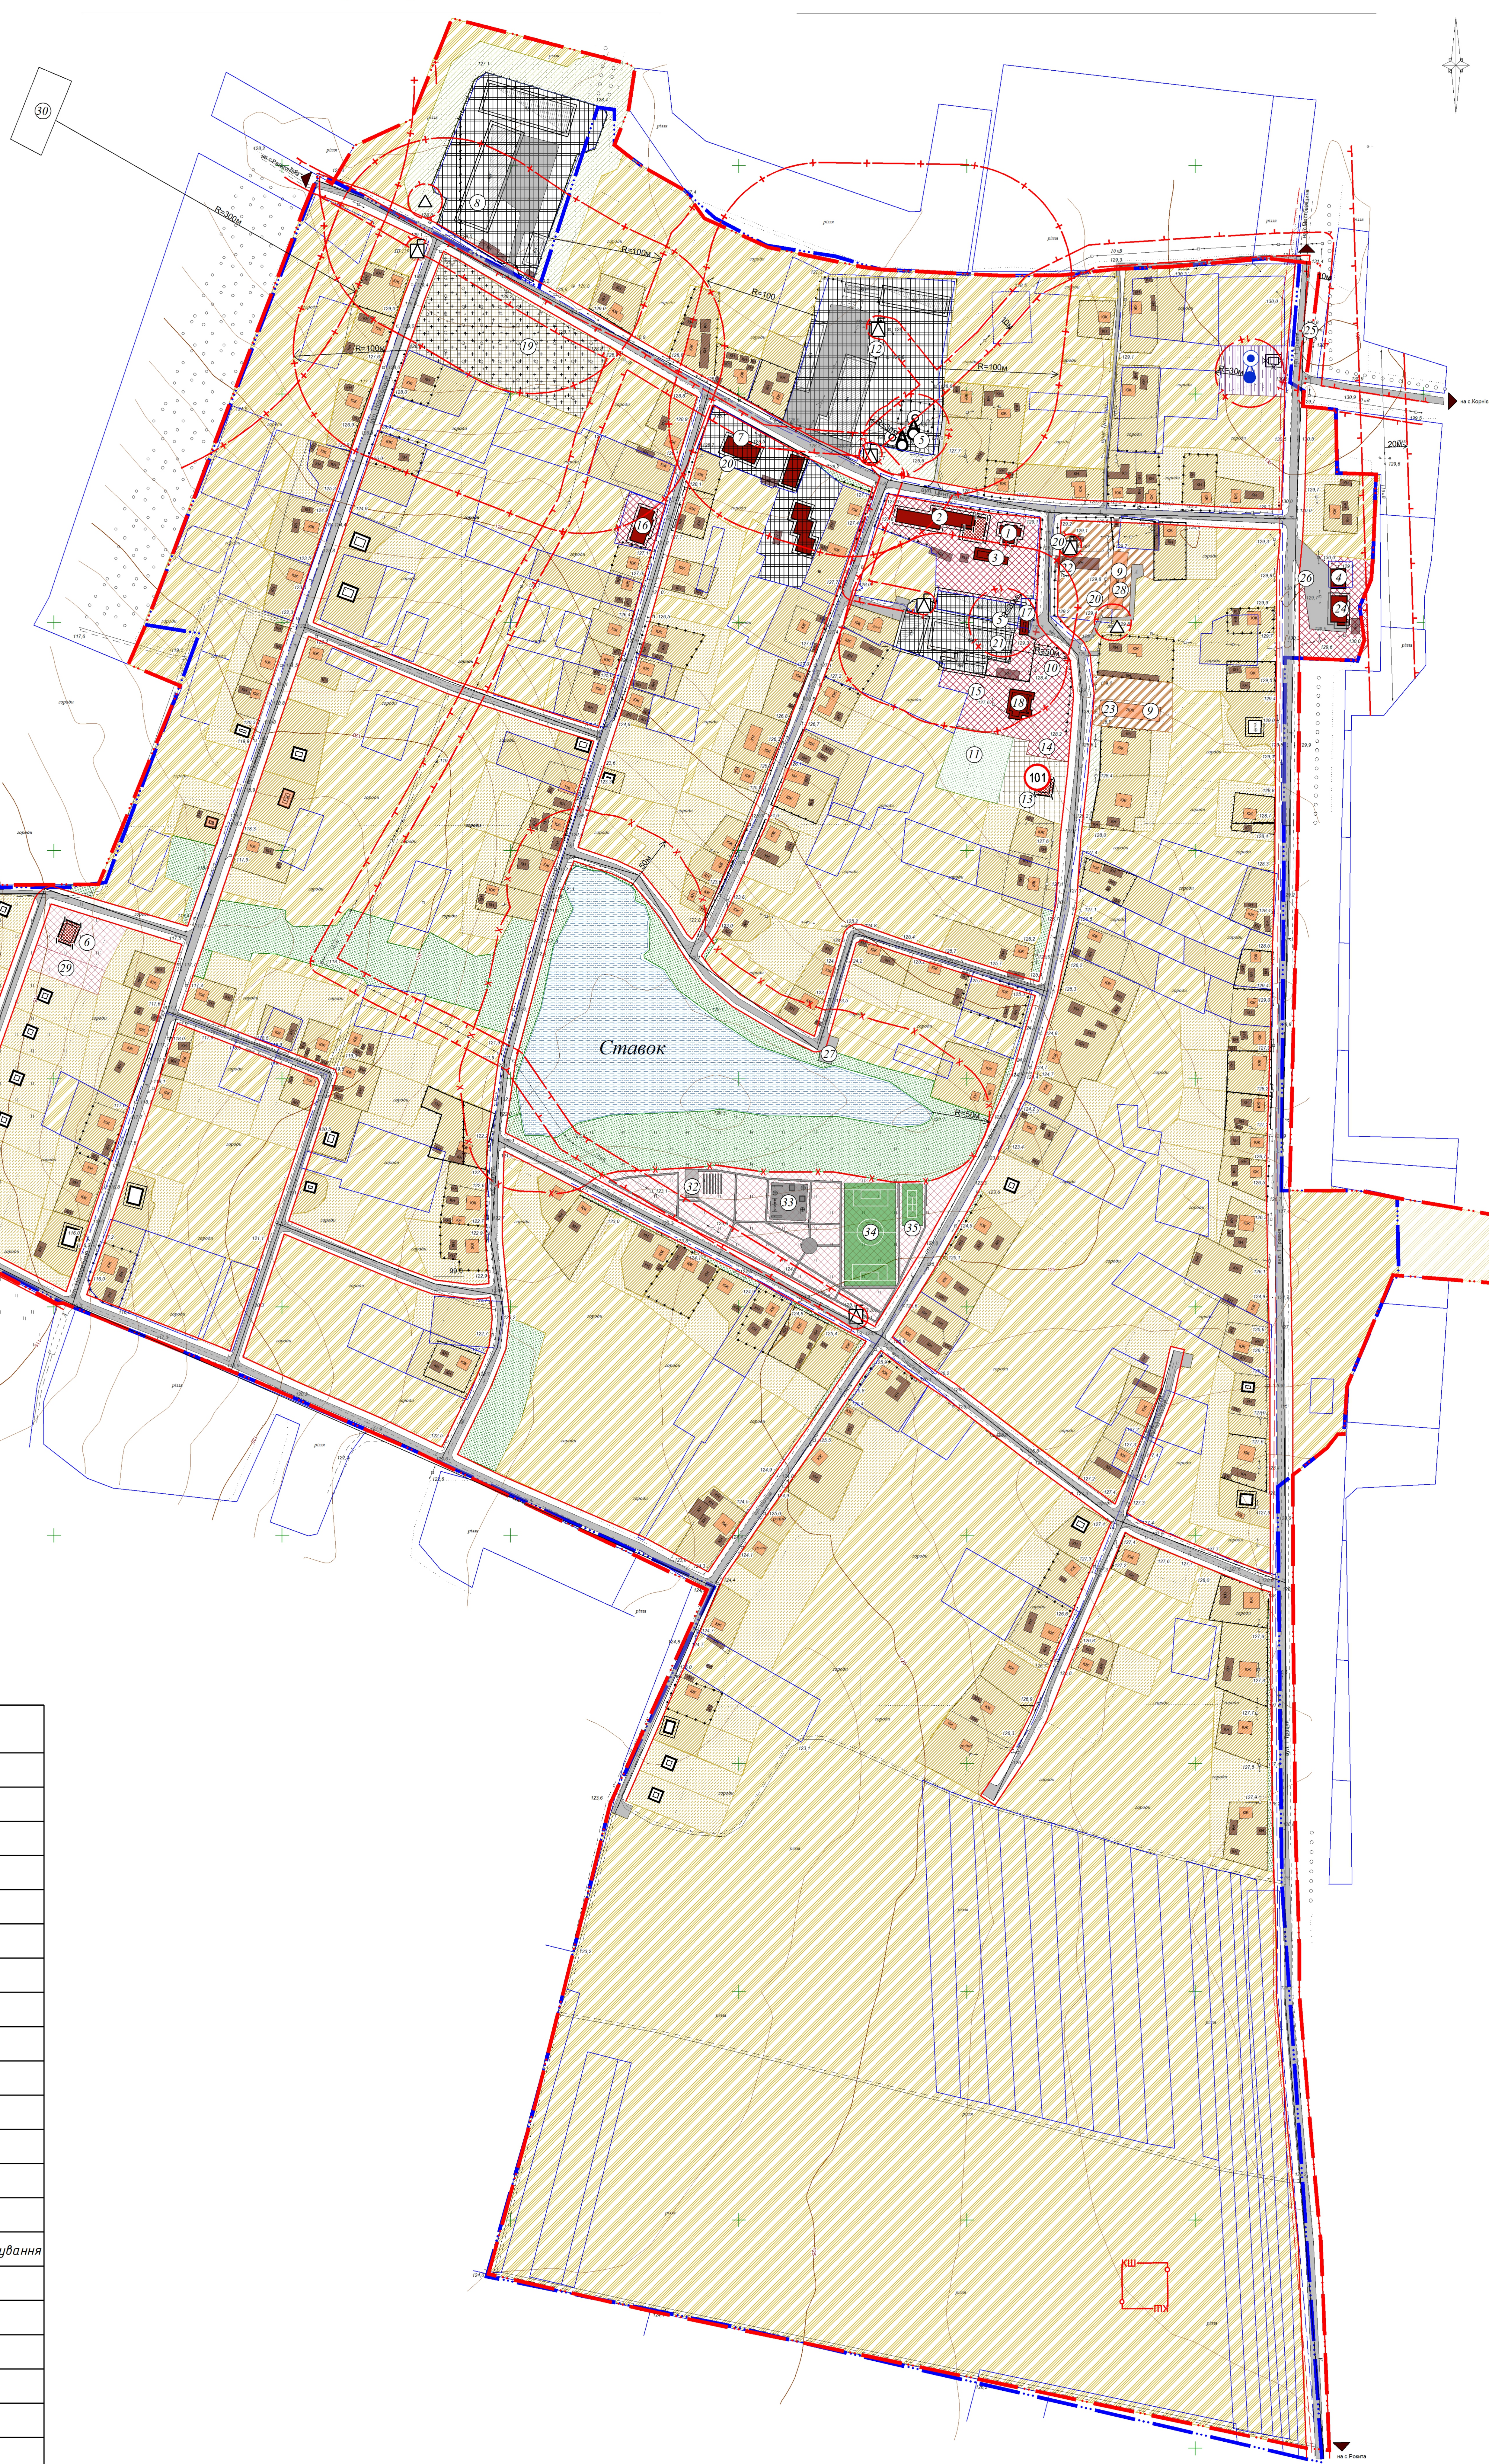


Генеральний план села Попове
Великобагачанського району Полтавської області

ГЕНЕРАЛЬНИЙ ПЛАН (ОСНОВНЕ КРЕСЛЕННЯ), ПОЄДНАНИЙ
ЗІ СХЕМОЮ ПРОЕКТНИХ ПЛАНУВАЛЬНИХ ОБМЕЖЕНЬ М1:2000

ЕКСПЛІКАЦІЯ		
№	Найменування	Примітка
1	Початкова школа (1-4 класи)	існ.
2	Неповна середня школа (5-9 класи)	існ.
3	Столова	існ.
4	Продовольчий магазин з кафе	існ.
5	Водонапірні башти (3 шт.)	існ.
6	Дитячий садок	проект.
7	Приватна агрофірма "Агроінвест"	існ.
8	МТС ПА "Агроінвест"	існ.
9	20-ти квартирний житловий будинок	існ.
10	Парк	існ.
11	Садок фруктовий	існ.
12	Склад та очистка зерна "Агроінвест"	існ.
13	Пожеже	проект.
14	Спортмайданчик та дитячий майданчик	існ.
15	Громадська вбиральня	існ.
16	Будинок для людей похилого віку	існ.
17	Банкомат	існ.
18	Будинок культури	існ.
19	Цвинтар	існ.
20	Шахтний колодязь	існ.
21	Переробний цех зернових культур "Агроінвест"	існ.
22	Пункт прийому вторсировини	існ.
23	Відділення пошти	існ.
24	Магазин прод. та пром.товарів	існ.
25	Зупинка громадського транспорту	існ.
26	Ринковий комплекс	існ.
27	Пірс для забору води пожежних машин	проект.
28	ФАП	проект.
29	Дитячий фізкультурний майданчик	проект.
30	Цвинтар	проект.
31	Очисні споруди поверхневих вод та побутових стоків	проект.
32	Сцена з глядацькими місцями	проект.
33	Дитячий майданчик	проект.
34	Футбольне поле	проект.
35	Тенісний корт	проект.

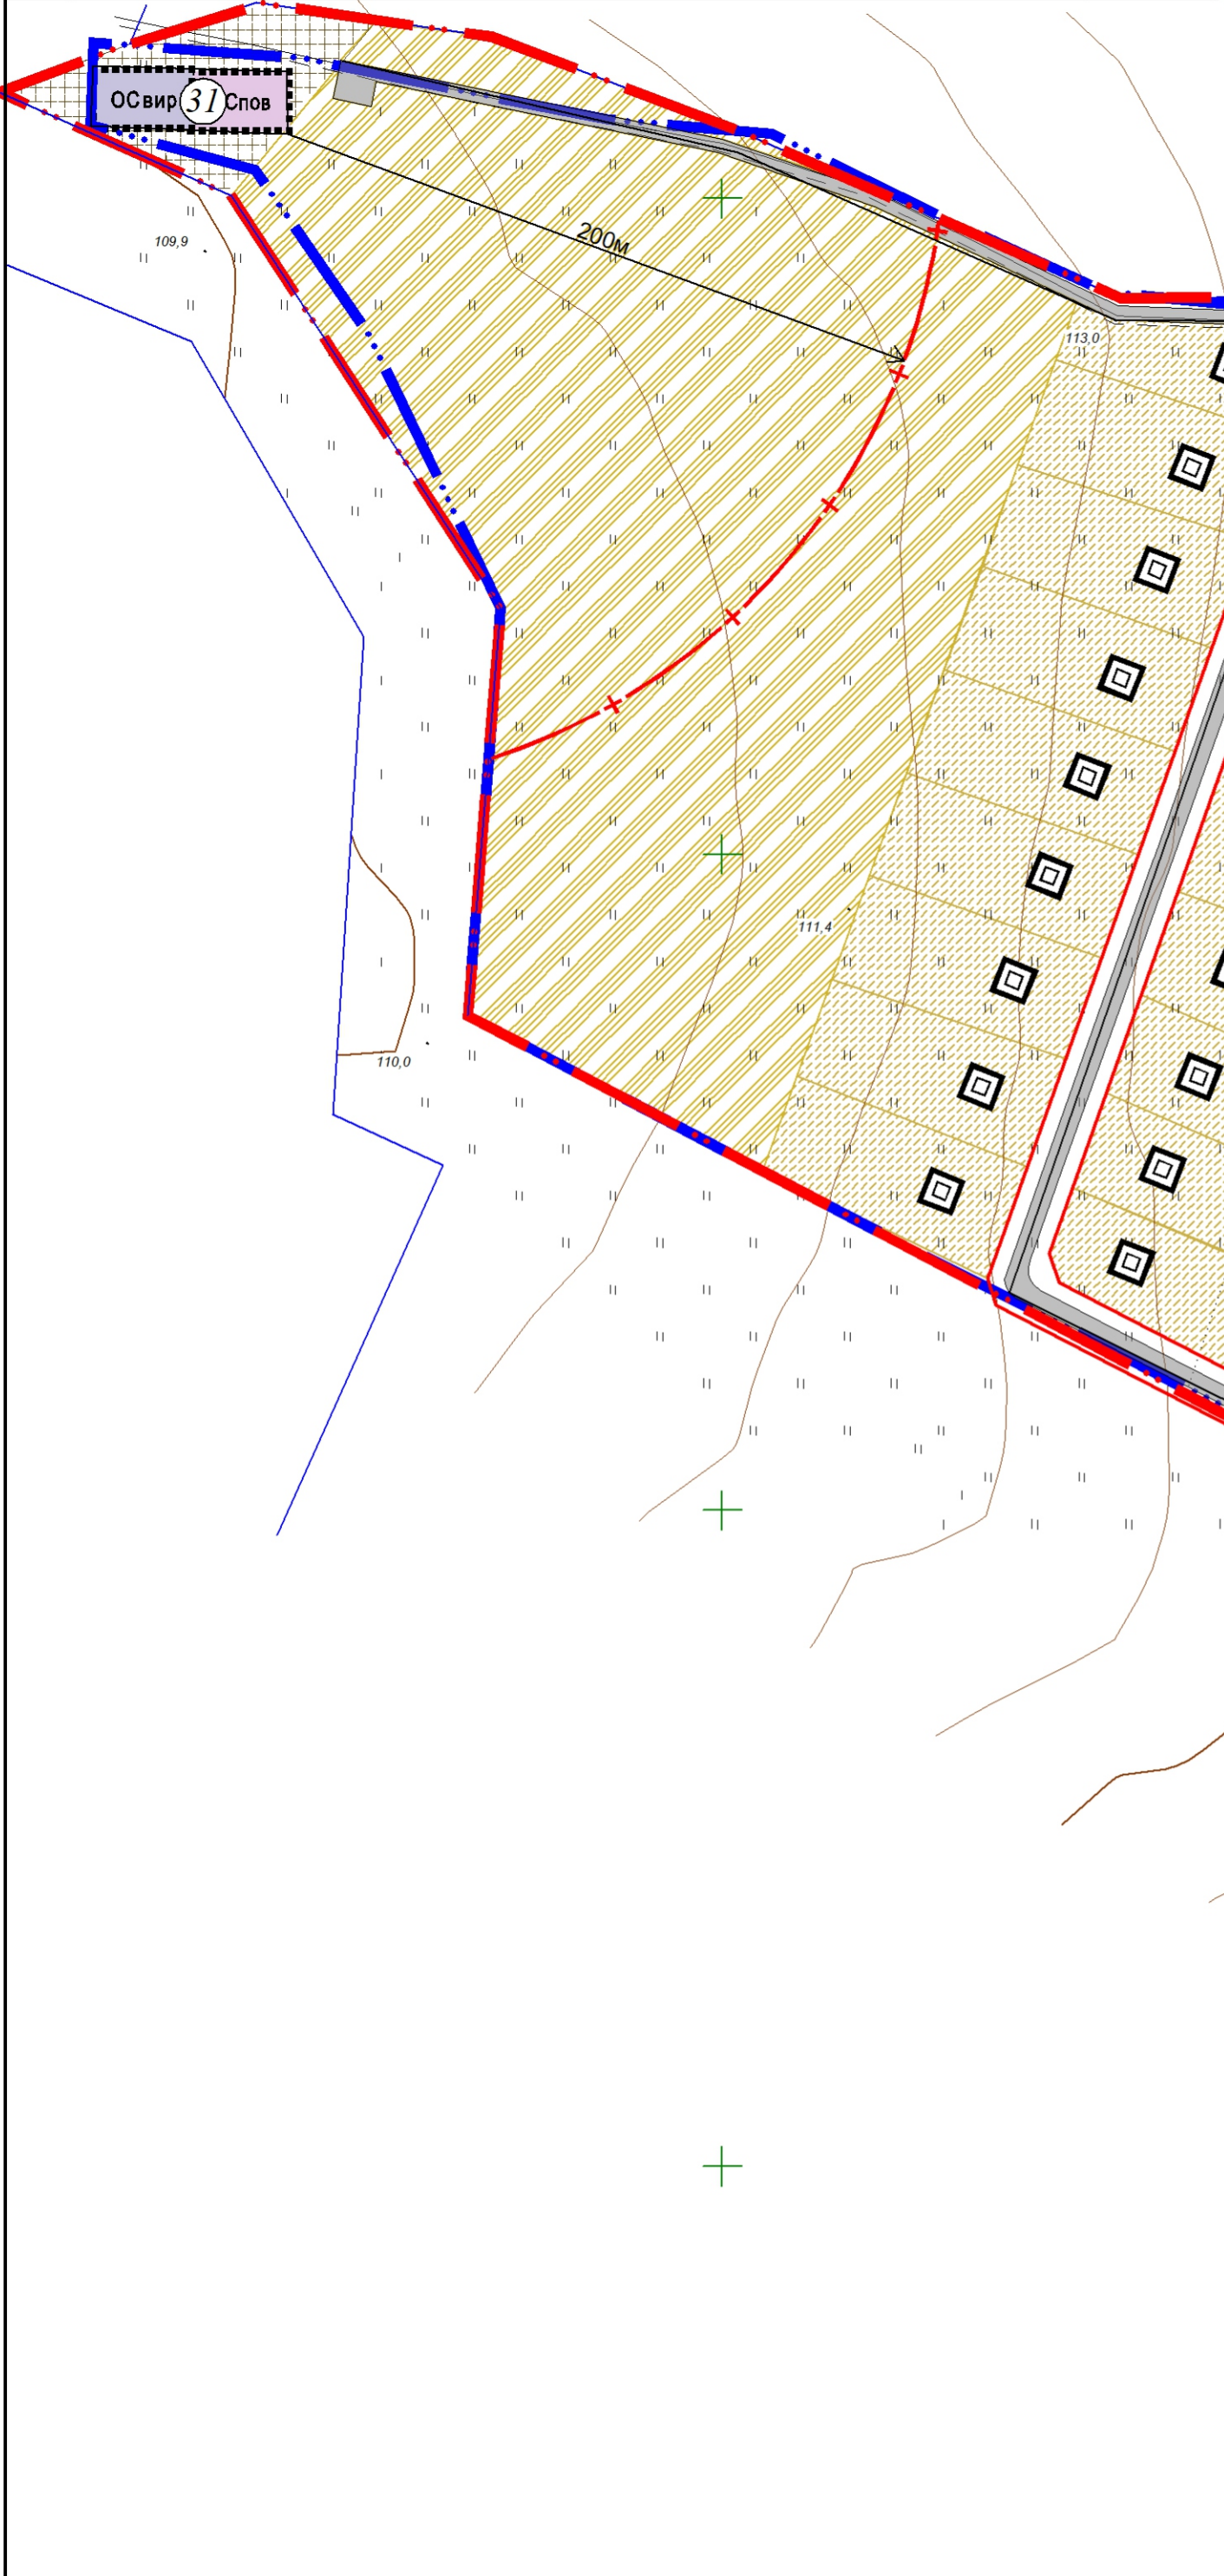

УМОВНІ ПОЗНАЧЕННЯ

існ.	проектний	Найменування
---	---	Межа населеного пункту
[Red dashed box]		Санітарно-захисна зона
[Red dashed box]		Охоронна зона інженерних мереж
[Brown square]		Будівлі капітальні нежитлові
[Orange square]		Будівлі капітальні житлові
[Red square]		Громадські будівлі
[Grey square]		Дороги та проїзди з твердим покриттям
[Light grey square]		Дороги з ґрунтовим покриттям
[Red dashed line]		Червоні лінії
[Grid pattern]		Територія комунальних об'єктів
[Red dashed box]		Зона охорони археологічного культурного шару
[Diagonal lines]		Територія житлової багатоквартирної забудови
[Blue wavy lines]		Водний об'єкт
[Red dashed box]		Прибережно-захисна смуга
[Green wavy lines]		Територія зелених насаджень загального користування
[Grid pattern]		Територія виробничих підприємств
[Yellow wavy lines]		Територія сільськогосподарського призначення
[Diagonal lines]		Територія житлової садибної забудови
[Red dashed box]		Територія громадської забудови
[Grid pattern]		Територія кладовища
[Square with cross]		Трансформаторна підстанція
[Triangle]		ГРП, ШРП
[Red dashed box]		1-й пояс зони санітарної охорони
[Blue circle]	[Blue circle]	Окрема водозабірна свердловина
[Blue circle]	[Blue circle]	Водонапірна башта проектна

№45-18П				
Генеральний план та план зонвання (у його складі) села Попове Великобагачанського району Полтавської області				
Змк	Кілк	Арх	МФом	Підпис
ГАП	Гранівська	Терезиця	Дронь М.С.	Битина Ю.В.
Розроблювач	Битина Ю.В.	Генеральний план (основне креслення), поєднаний зі схемою проектних планувальних обмежень М 1:2000	ГП	4
				9
				ФОП Плахтук С.Ю.