


ЕКСПЛІКАЦІЯ

| № | Найменування | Примітка |
|----|--|--------------|
| 1 | Початкова школа (1-4 класи) | існ. |
| 2 | Неповна середня школа (5-9 класи) | існ. |
| 3 | Столова | існ. |
| 4 | Продовольчий магазин з кафе | існ. |
| 5 | Водонапірна башта (3 шт.) | існ., проект |
| 6 | Дитячий садок | проект. |
| 7 | Приватна агрофірма "Агроінвест" | існ. |
| 8 | МТС ПА "Агроінвест" | існ. |
| 9 | 20-ти квартирний житловий будинок | існ. |
| 10 | Парк | існ. |
| 11 | Садок фруктовий | існ. |
| 12 | Склад та очистка зерна "Агроінвест" | існ. |
| 13 | Пожеже | існ. |
| 14 | Спортмайданчик та дитячий майданчик | існ. |
| 15 | Громадська вбиральня | існ. |
| 16 | Будинок людей похилого віку | існ. |
| 17 | Банкомат | існ. |
| 18 | Будинок культури | існ. |
| 19 | Цвинтар | існ. |
| 20 | Шахтний колодезь | існ. |
| 21 | Переробний цех зернобих культур "Агроінвест" | існ. |
| 22 | Пункт прийому вторсировини | існ. |
| 23 | Відділення пошти | проект. |
| 24 | Магазин прод. та пром. товарів | існ. |
| 25 | Зупинка громадського транспорту | існ. |
| 26 | Ринковий комплекс | існ. |
| 27 | Пірс для забору води пожежних машин | проект. |
| 28 | ФАП | проект. |
| 29 | Дитячий фізкультурний майданчик | проект. |
| 30 | Цвинтар | проект. |
| 31 | Очисні споруди поверхневих вод та побутових стоків | проект. |
| 32 | Сцена з глядацькими місцями | проект. |
| 33 | Дитячий майданчик | проект. |
| 34 | Футбольне поле | проект. |
| 35 | Тенісний корт | проект. |

Генеральний план села Попове
 Великобагачанського району Полтавської області
 СХЕМА ВУЛИЧНО-ДОРОЖНЬОЇ МЕРЕЖІ, СІЛЬСЬКОГО ТА ЗОВНІШНЬОГО ТРАНСПОРТУ, М 1:5000

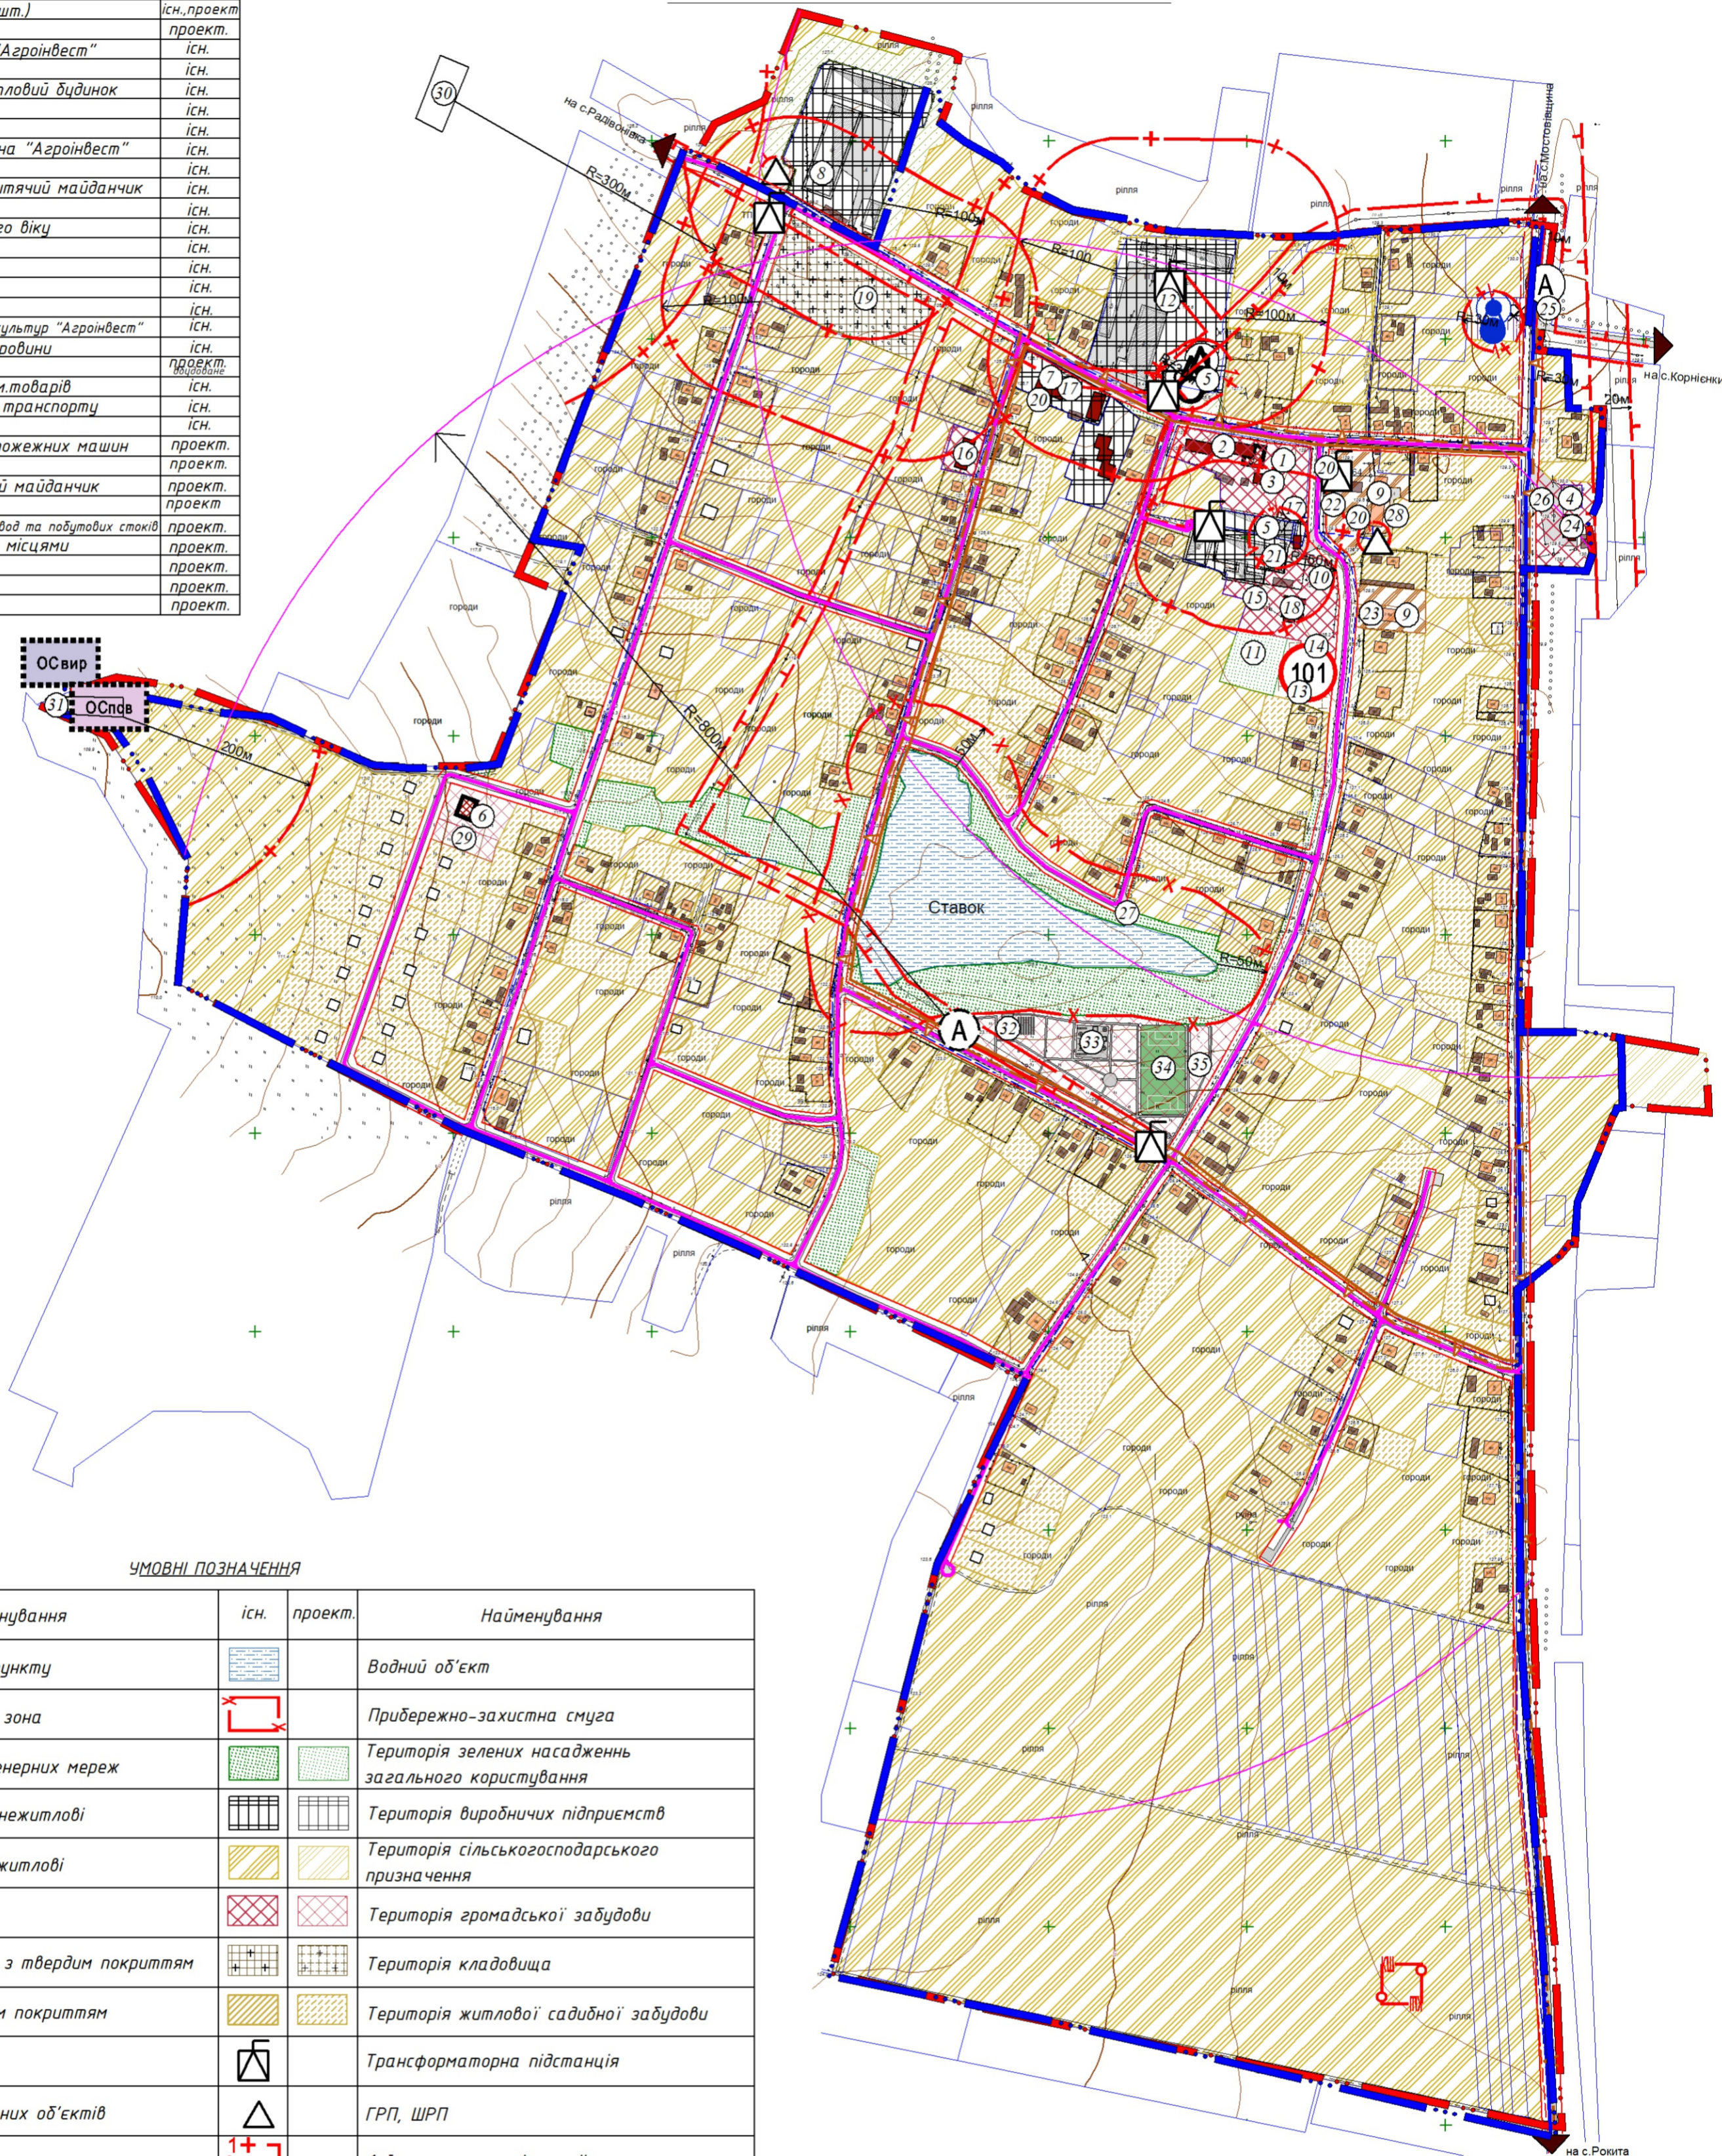

УМОВНІ ПОЗНАЧЕННЯ

| існ. | проект. | Найменування | існ. | проект. | Найменування |
|------|---------|---|------|---------|---|
| | | Межа населеного пункту | | | Водний об'єкт |
| | | Санітарно-захисна зона | | | Прибережно-захисна смуга |
| | | Охоронна зона інженерних мереж | | | Територія зелених насаджень загального користування |
| | | Будівлі капітальні нежитлові | | | Територія виробничих підприємств |
| | | Будівлі капітальні житлові | | | Територія сільськогосподарського призначення |
| | | Громадські будівлі | | | Територія громадської забудови |
| | | Дороги та проїзди з твердим покриттям | | | Територія кладовища |
| | | Дороги з ґрунтовим покриттям | | | Територія житлової садибної забудови |
| | | Червоні лінії | | | Трансформаторна підстанція |
| | | Територія комунальних об'єктів | | | ГРП, ШРП |
| | | Житлова вулиця | | | 1-й пояс зони санітарної охорони |
| | | Головна вулиця | | | Окрема водозабірна свердловина |
| | | Територія житлової багатоквартирної забудови | | | Водонапірна башта проектна |
| | | Пожеже | | | Маршрут автобуса |
| | | Радіус доступності до зупинок громадського транспорту | | | Зупинка громадського транспорту |
| | | Зона охорони археологічного культурного шару | | | |

| №45-18П | | | | | | | |
|---|-------------|-----|------|--------|--|-------|---------|
| Змін | Кіл-ть | Арк | №док | Підпис | Дата | | |
| ГАП | Грановська | | | | | | |
| Перевірив | Дронь М.С. | | | | | | |
| Розробив | Буніна Ю.О. | | | | | | |
| Генеральний план та план зонування (у його складі) села Попове Великобагачанського району Полтавської області | | | | | Замовник: виконавчий комітет Рокитянської сільської ради | | |
| | | | | | Стадія | Аркуш | Аркушів |
| | | | | | ГП | 5 | 8 |
| | | | | | Плахтюк С.Ю. | | |