


ЕКСПЛІКАЦІЯ

№	Найменування	Примітка
1	Початкова школа (1-4 класи)	існ.
2	Неповна середня школа (5-9 класи)	існ.
3	Столова	існ.
4	Продовольчий магазин з кафе	існ.
5	Водонапірна башта (3 шт.)	існ., проект
6	Дитячий садок	проект.
7	Приватна агрофірма "Агроінвест"	існ.
8	МТС ПА "Агроінвест"	існ.
9	20-ти квартирний житловий будинок	існ.
10	Парк	існ.
11	Садок фруктовий	існ.
12	Склад та очистка зерна "Агроінвест"	існ.
13	Пожедепо	існ.
14	Спортмайданчик та дитячий майданчик	існ.
15	Громадська вбиральня	існ.
16	Будинок людей похилого віку	існ.
17	Банкомат	існ.
18	Будинок культури	існ.
19	Цвинтар	існ.
20	Шахтний колодязь	існ.
21	Переробний цех зернових культур "Агроінвест"	існ.
22	Пункт прийому вторсировини	існ.
23	Відділення пошти	проект. вбудоване
24	Магазин прод. та пром.товарів	існ.
25	Зупинка громадського транспорту	існ.
26	Ринковий комплекс	існ.
27	Пірс для забору води пожежних машин	проект.
28	ФАП	проект.
29	Дитячий фізкультурний майданчик	проект.
30	Цвинтар	проект.
31	Фісичні споруди поверхневих вод та побутових стоків	проект.
32	Сцена з глядацькими місцями	проект.
33	Дитячий майданчик	проект.
34	Футбольне поле	проект.
35	Тенісний корт	проект.

Генеральний план села Попове
Великобагачанського району Полтавської області

СХЕМА ІНЖЕНЕРНОГО ОБЛАДНАННЯ ТЕРИТОРІЇ М1:5000

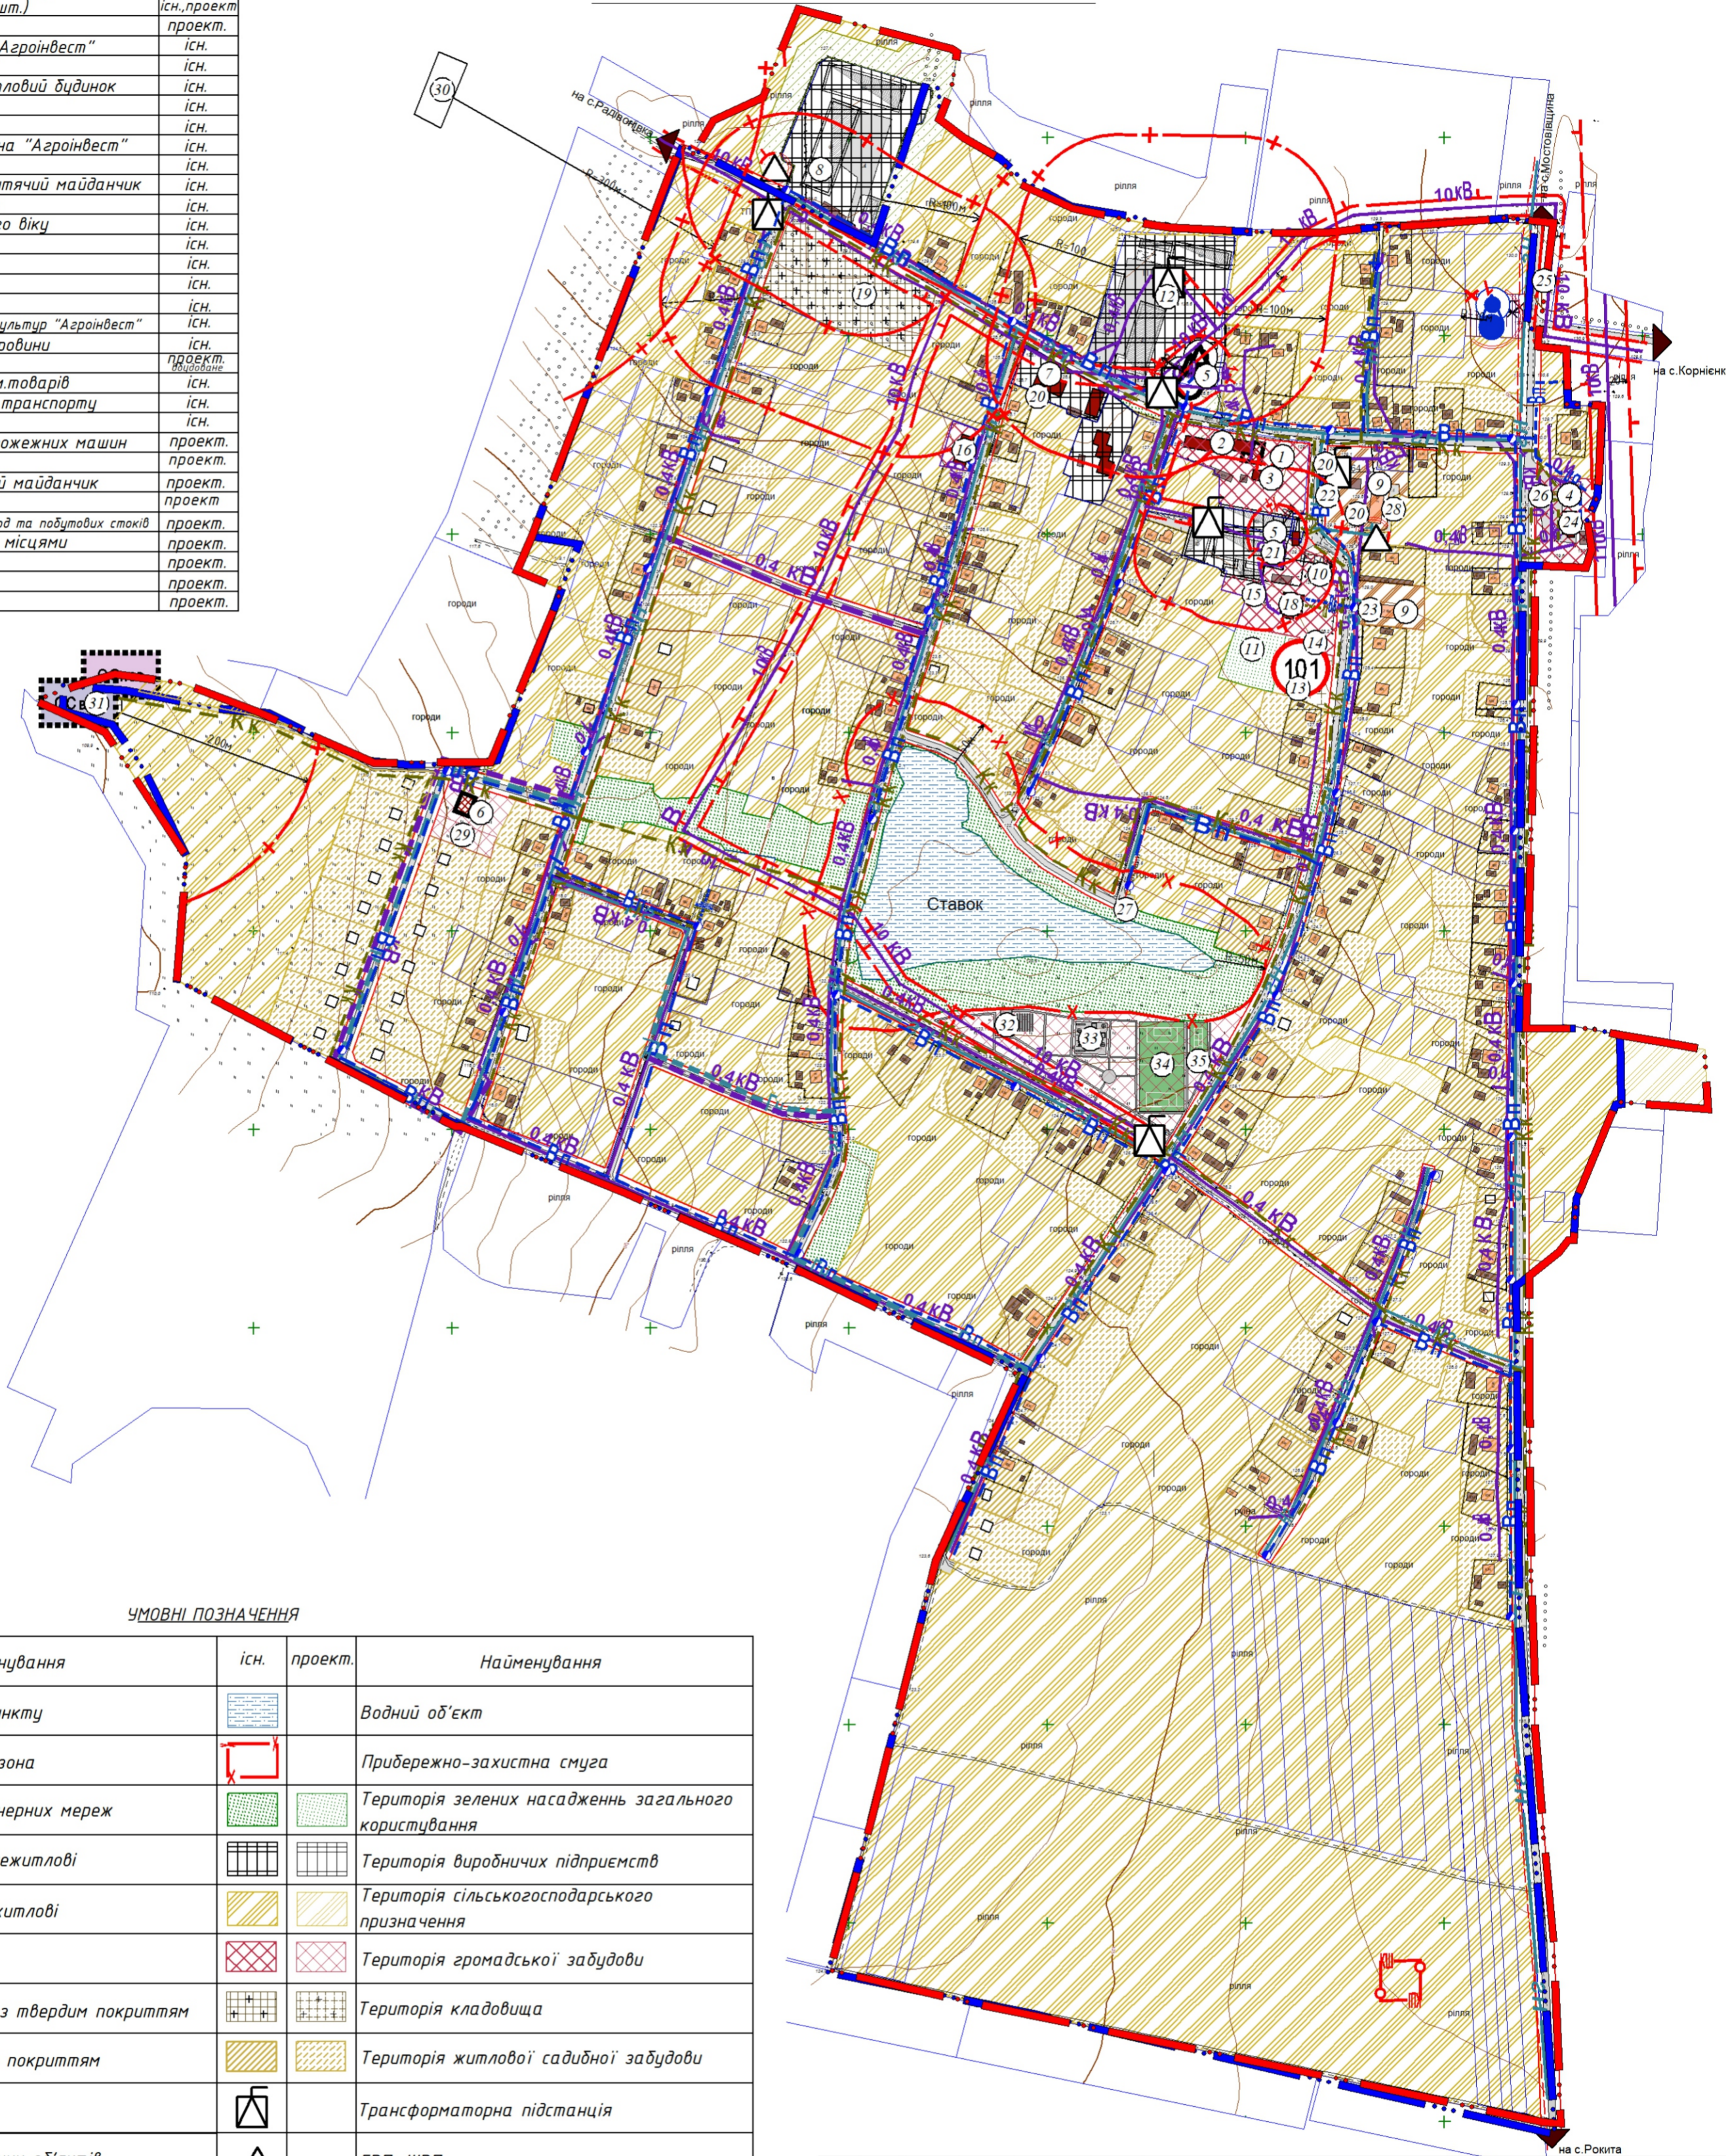

УМОВНІ ПОЗНАЧЕННЯ

існ.	проект.	Найменування	існ.	проект.	Найменування
		Межа населеного пункту			Водний об'єкт
		Санітарно-захисна зона			Прибережно-захисна смуга
		Охоронна зона інженерних мереж			Територія зелених насаджень загального користування
		Будівлі капітальні нежитлові			Територія виробничих підприємств
		Будівлі капітальні житлові			Територія сільськогосподарського призначення
		Громадські будівлі			Територія громадської забудови
		Дороги та проїзди з твердим покриттям			Територія кладовища
		Дороги з ґрунтовим покриттям			Територія житлової садибної забудови
		Червоні лінії			Трансформаторна підстанція
		Територія комунальних об'єктів			ГРП, ШРП
		Мережа господарсько-питного водопроводу			1-й пояс зони санітарної охорони
		Газопровід низького тиску			Окрема водозабірна свердловина
		Повітряна лінія електропередач кВ			Водонапірна башта проектна
		Самоплидна каналізаційна мережа комунальної каналізації			Пожедепо
		Зона охорони археологічного культурного шару			Територія житлової багатоквартирної забудови

№45-18П

Генеральний план та план зонування (у його складі) села Попове
Великобагачанського району Полтавської області

Змініть-ть	Арк	№док	Підпис	Дата	Стадія	Аркуш	Аркушів
ГАП	Грановська				ГП	6	8
Перевірів	Дронь М.С.				Замовник: виконавчий комітет Рокитянської сільської ради		
Розробив	Буніна Ю.О.				Схема інженерного обладнання території М1:5000		
						ФОП Плахтук С.Ю.	